

Ville de La Chapelle des Fougeretz (35)
Lotissement
Viennais et Pont-Romain




DOSSIER LOI SUR L'EAU

PLAN DES BASSINS VERSANTS DU SECTEUR DE PONT-ROMAIN



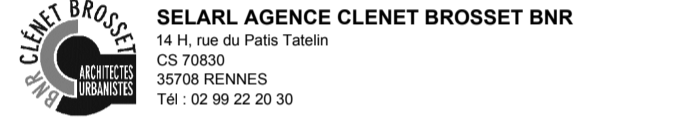

VERSION 1

Echelle : 1/500

Indice	Modification(s)	Date	Etabli par	Validé par
A	Etablissement du document	Sept. 2018	CP	
B	Modification			
C	Modification			

ARCHITECTE - URBANISTE :	PAYSAGISTE :
 SELARL AGENCE CLENET BROSSET BNR 14 R. rue du Pain Tellec CS 70850 35708 RENNES Tél : 02 99 22 20 30	 OUEST'AM 1 rue des Corniers BP 95101 35051 LE RHEU CEDEX Tél : 02 99 14 55 70
BET VRD :	
 OUEST'AM 1 rue des Corniers BP 95101 35051 LE RHEU CEDEX Tél : 02 99 14 55 70	

LEGENDE

-  Réseau d'assainissement EP projeté
-  Réseau d'assainissement EP projeté effectué ultérieurement (selon tranche de travaux)
-  Ouvrage de régulation
-  Délimitation des tranches de travaux

