

SUPPRESSION PN193

Phasage Ouvrages d'art / Terrassement




SITUATION PROJETÉE


MUR ARCHITECTURÉ COTÉ RENNES,
TALUS VÉGÉTALISÉ, RAMPES, ESCALIERS COTÉ BREST



ZONE CHANTIER

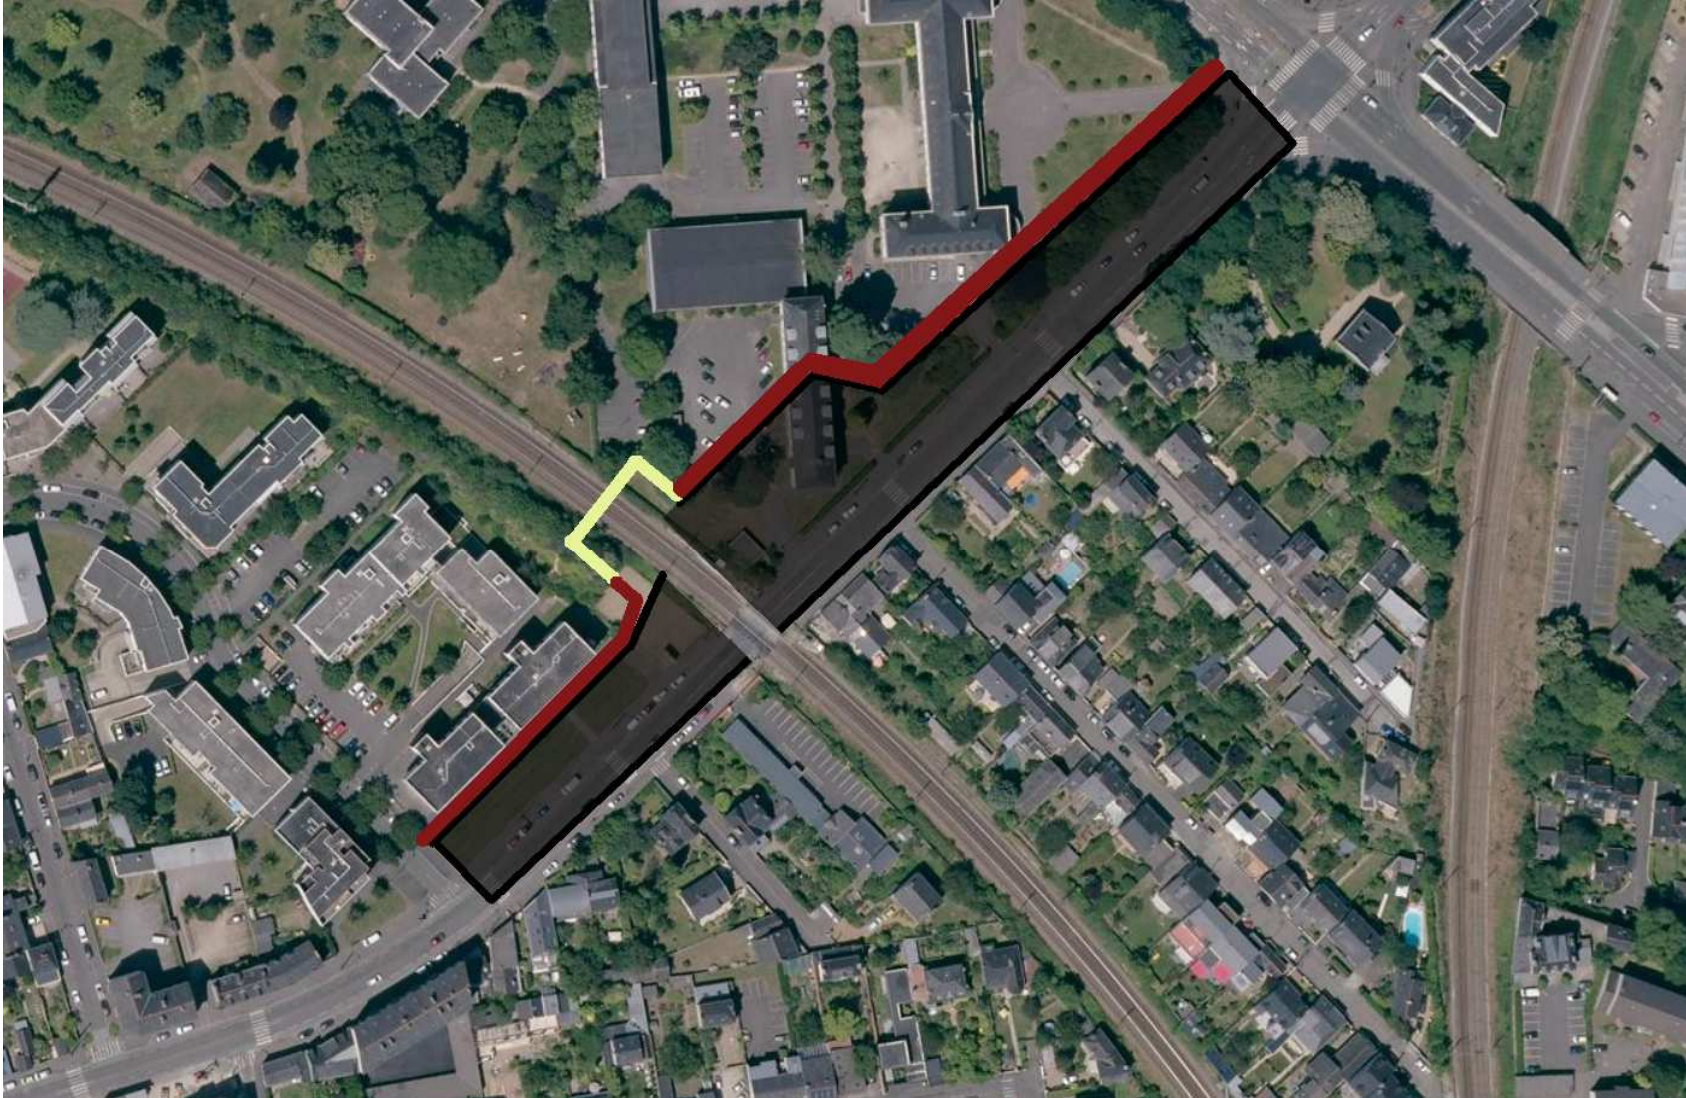


SITUATION INITIALE

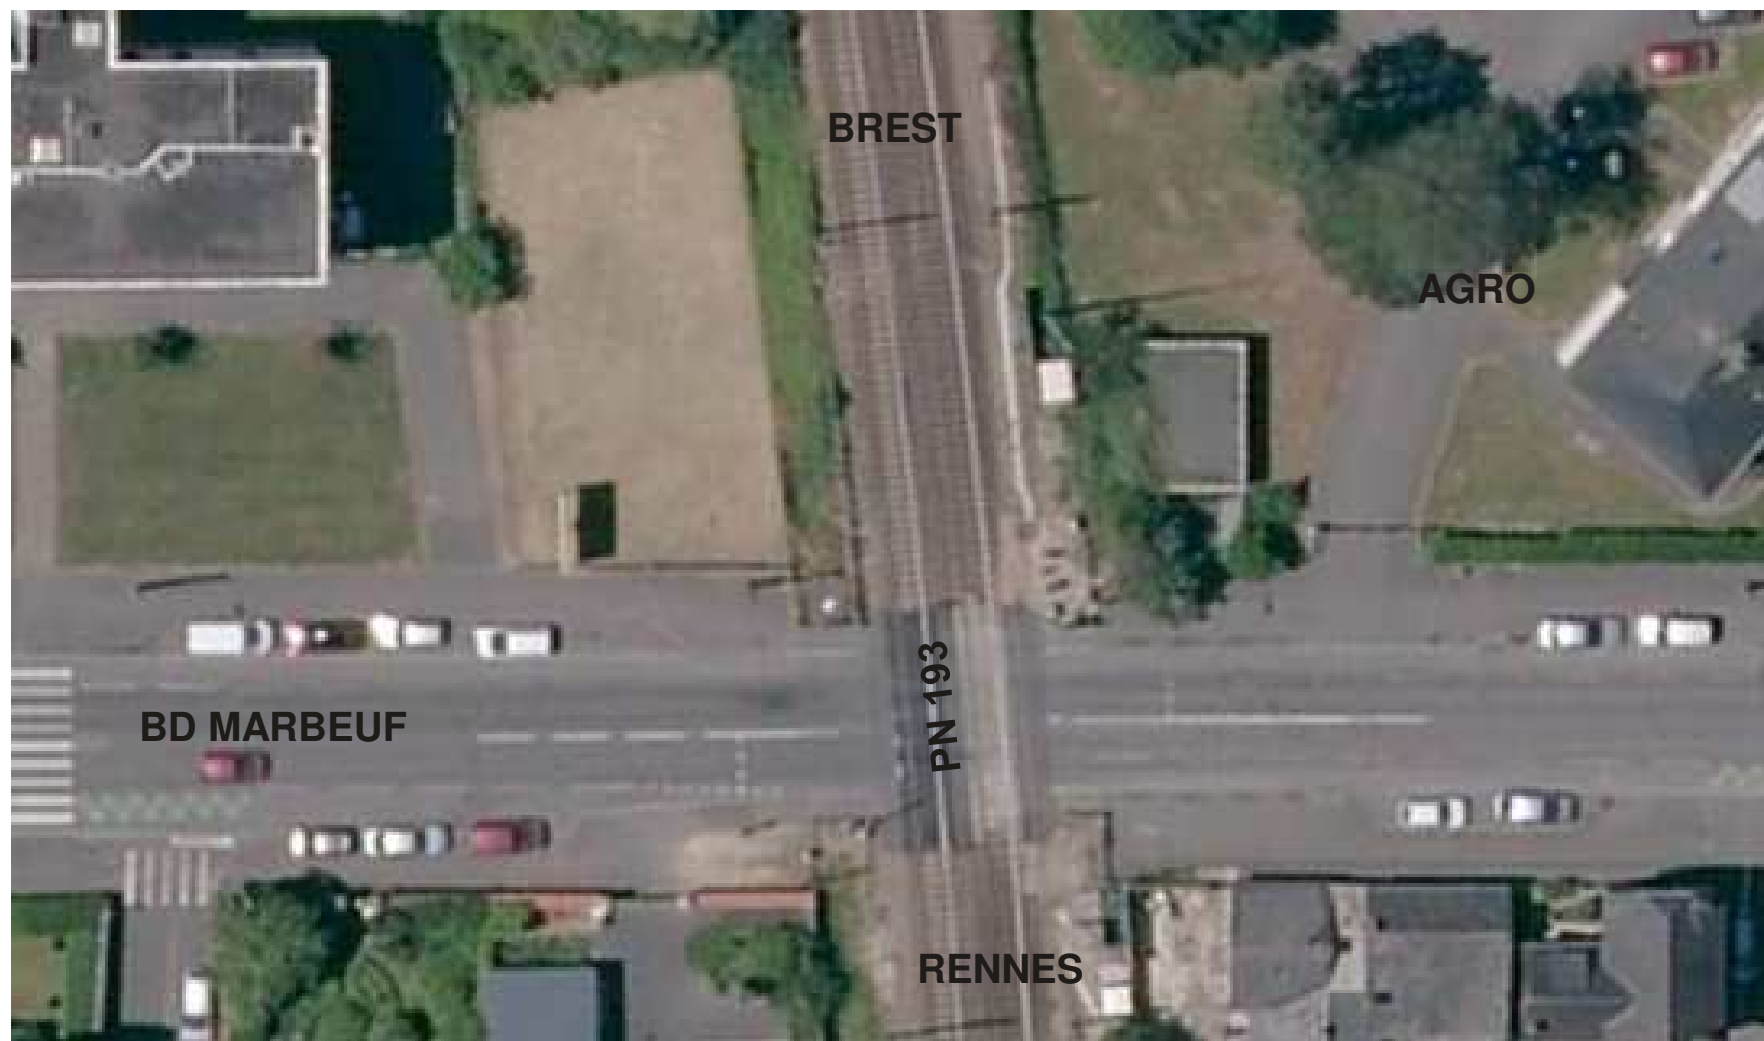

PHASAGE GÉNÉRAL

PHASE 0
SEPTEMBRE 19 – JUIN 20


DÉVIATION DES RÉSEAUX ET CONSTRUCTION DE LA PASSERELLE PROVISOIRE

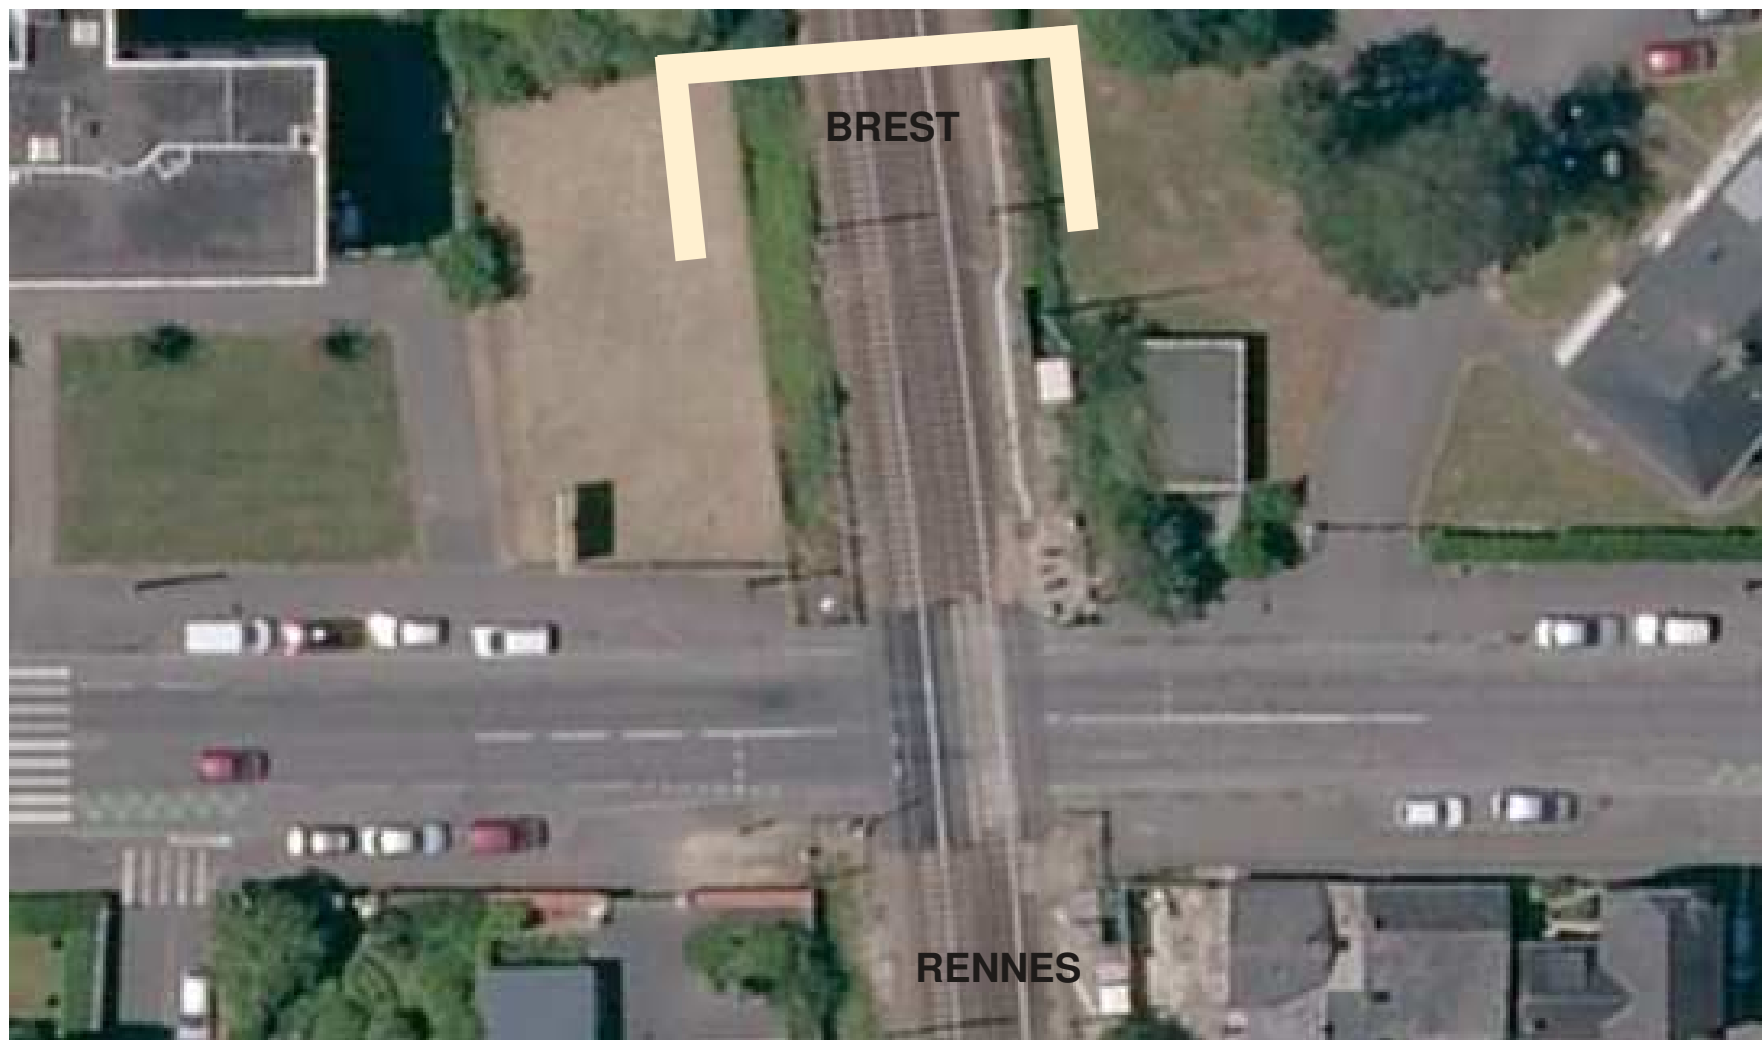

PHASAGE GÉNÉRAL

PHASE 0
SEPTEMBRE 19 – JUIN 20


FONDATIONS PROVISOIRES DES TABLIERS AUXILIAIRES

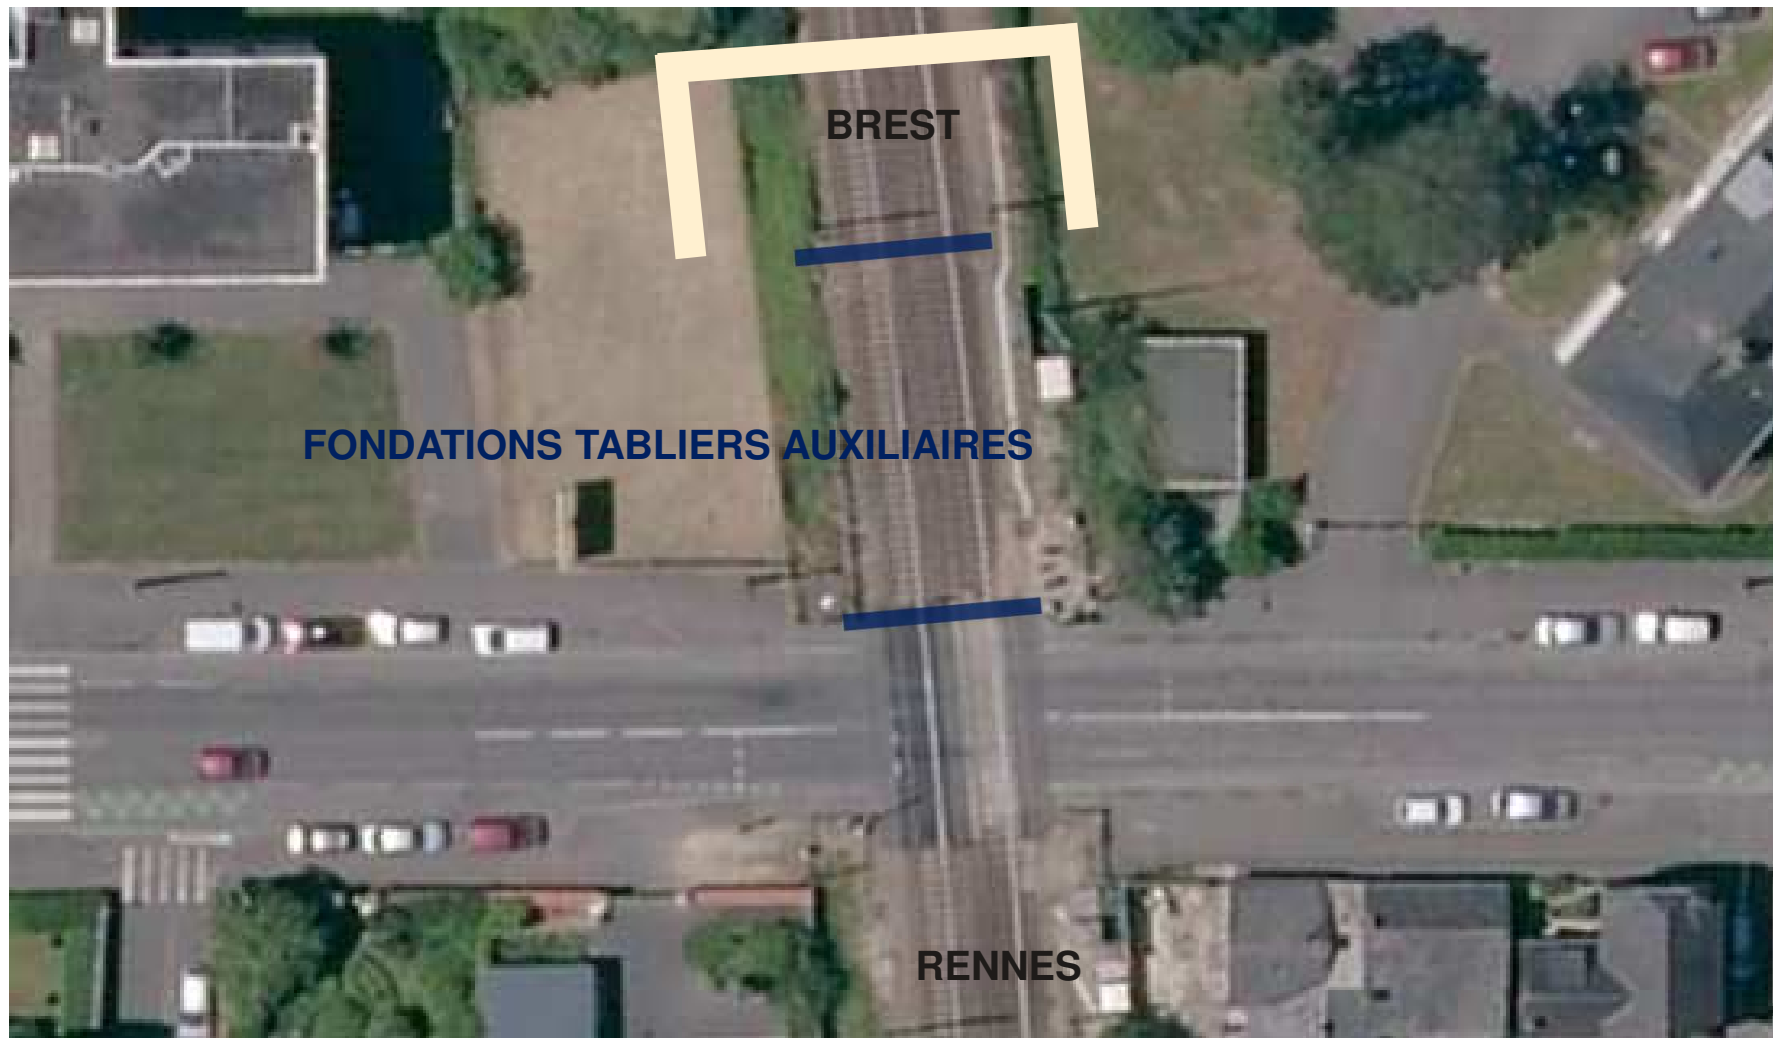

PHASAGE GÉNÉRAL

PHASE 0 – PHASE 1
OCP1 JUIN 2020


- POSE DES 2 TABLIERS AUXILIAIRES (PROVISOIRES)

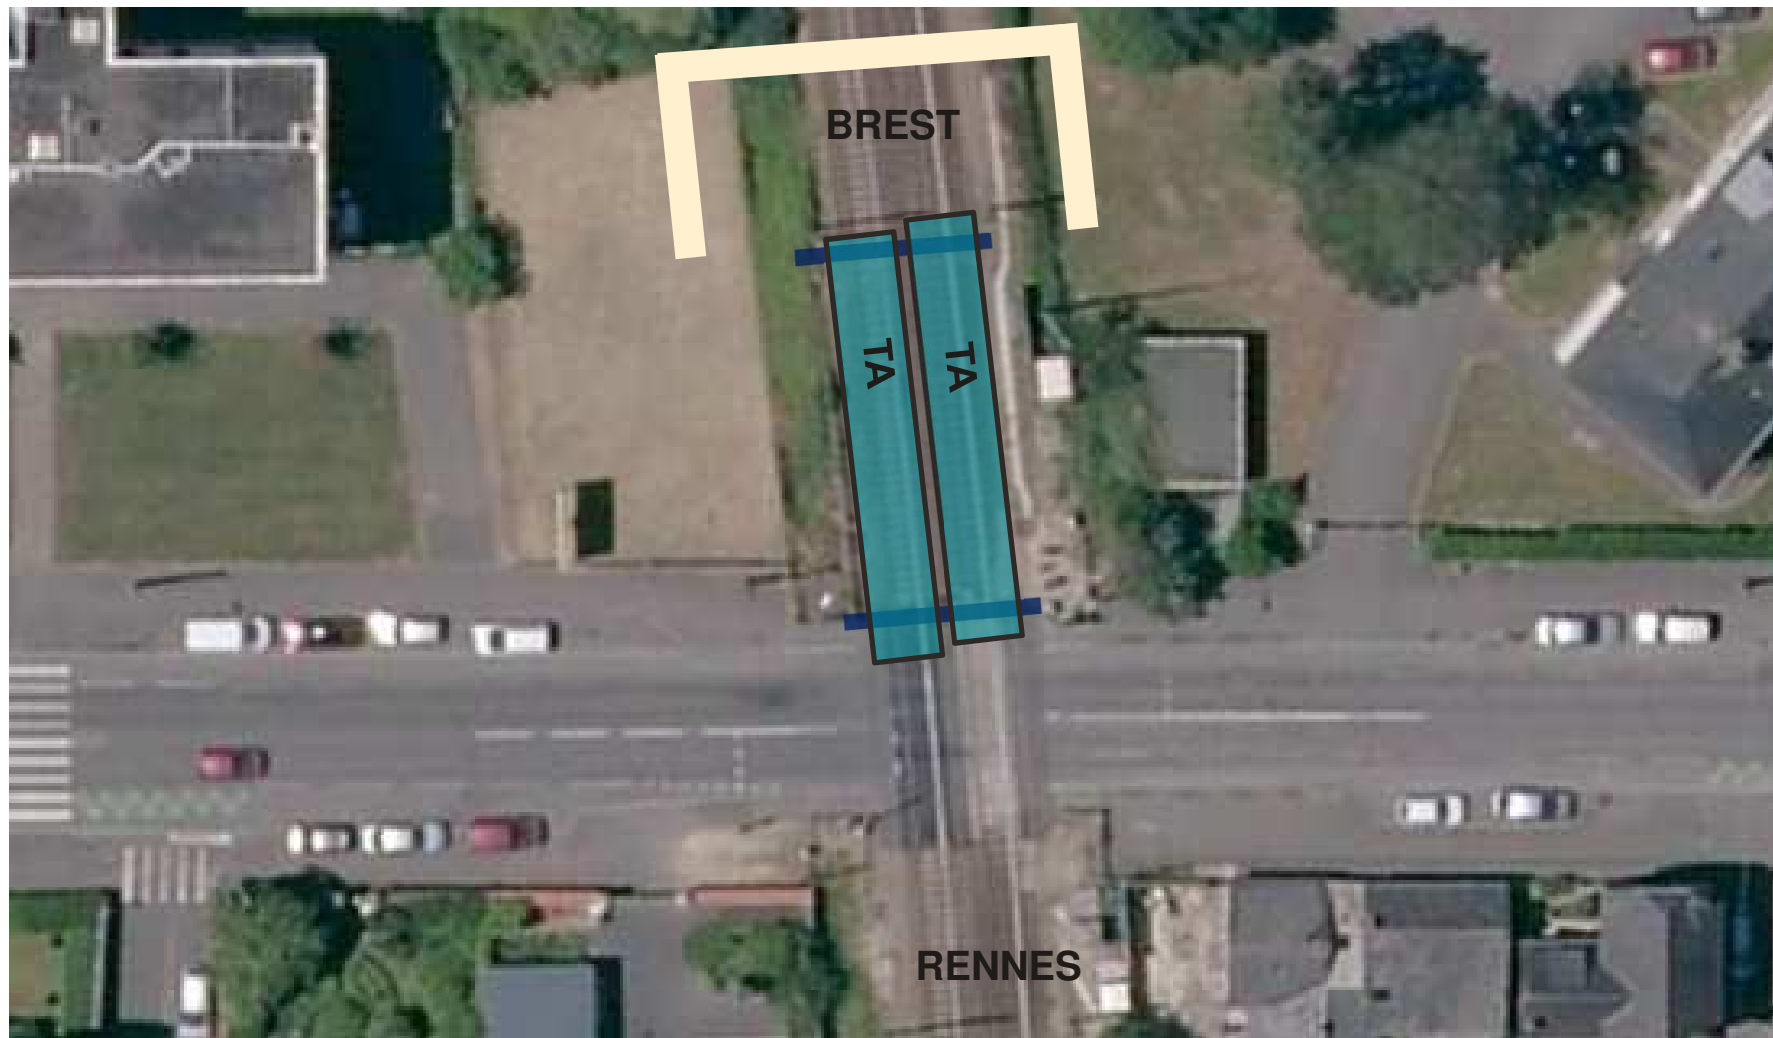

PHASAGE GÉNÉRAL

PHASE 1
JUN 20 – MAI 21


SOUS LES TA, CONSTRUCTION DE LA LIGNE D'APPUI DÉFINITIVE COTÉ BREST
ET DÉPLACEMENT DES RÉSEAUX

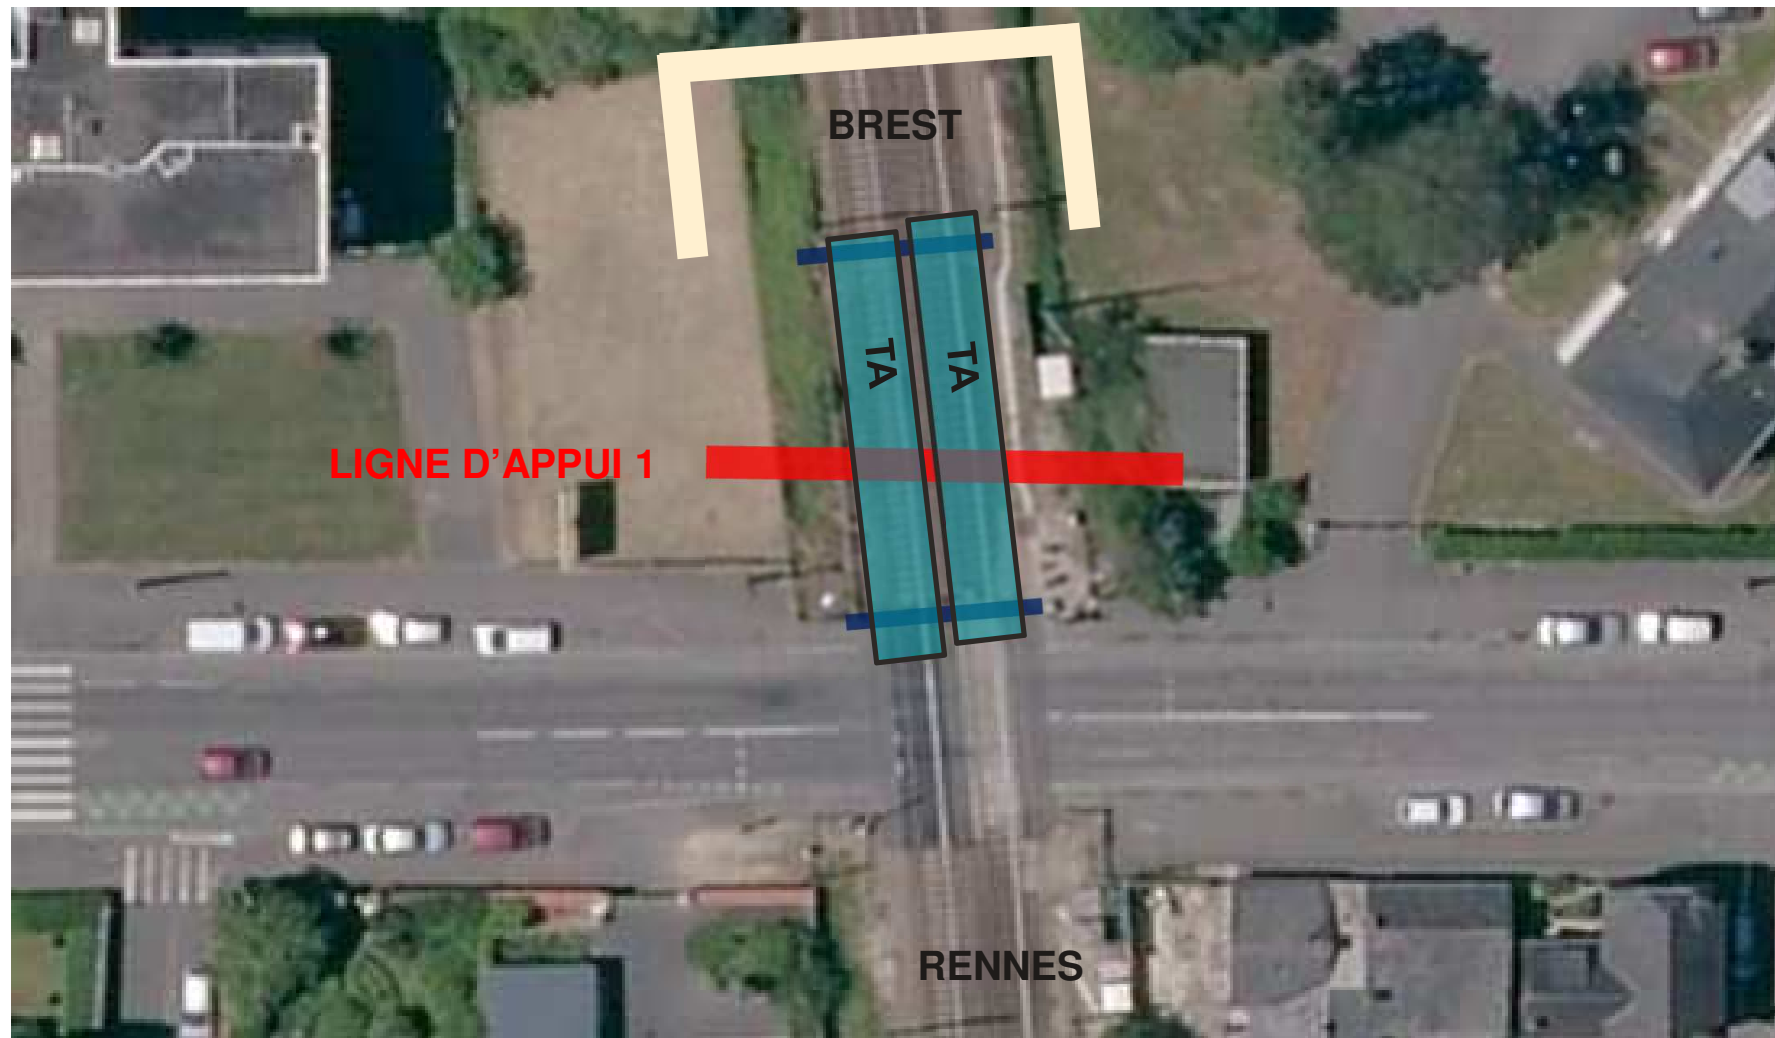

PHASAGE GÉNÉRAL

PHASE 1
JUN 20 – MAI 21


FONDATIONS PROVISOIRES DES TABLIERS AUXILIAIRES COTÉ RENNES

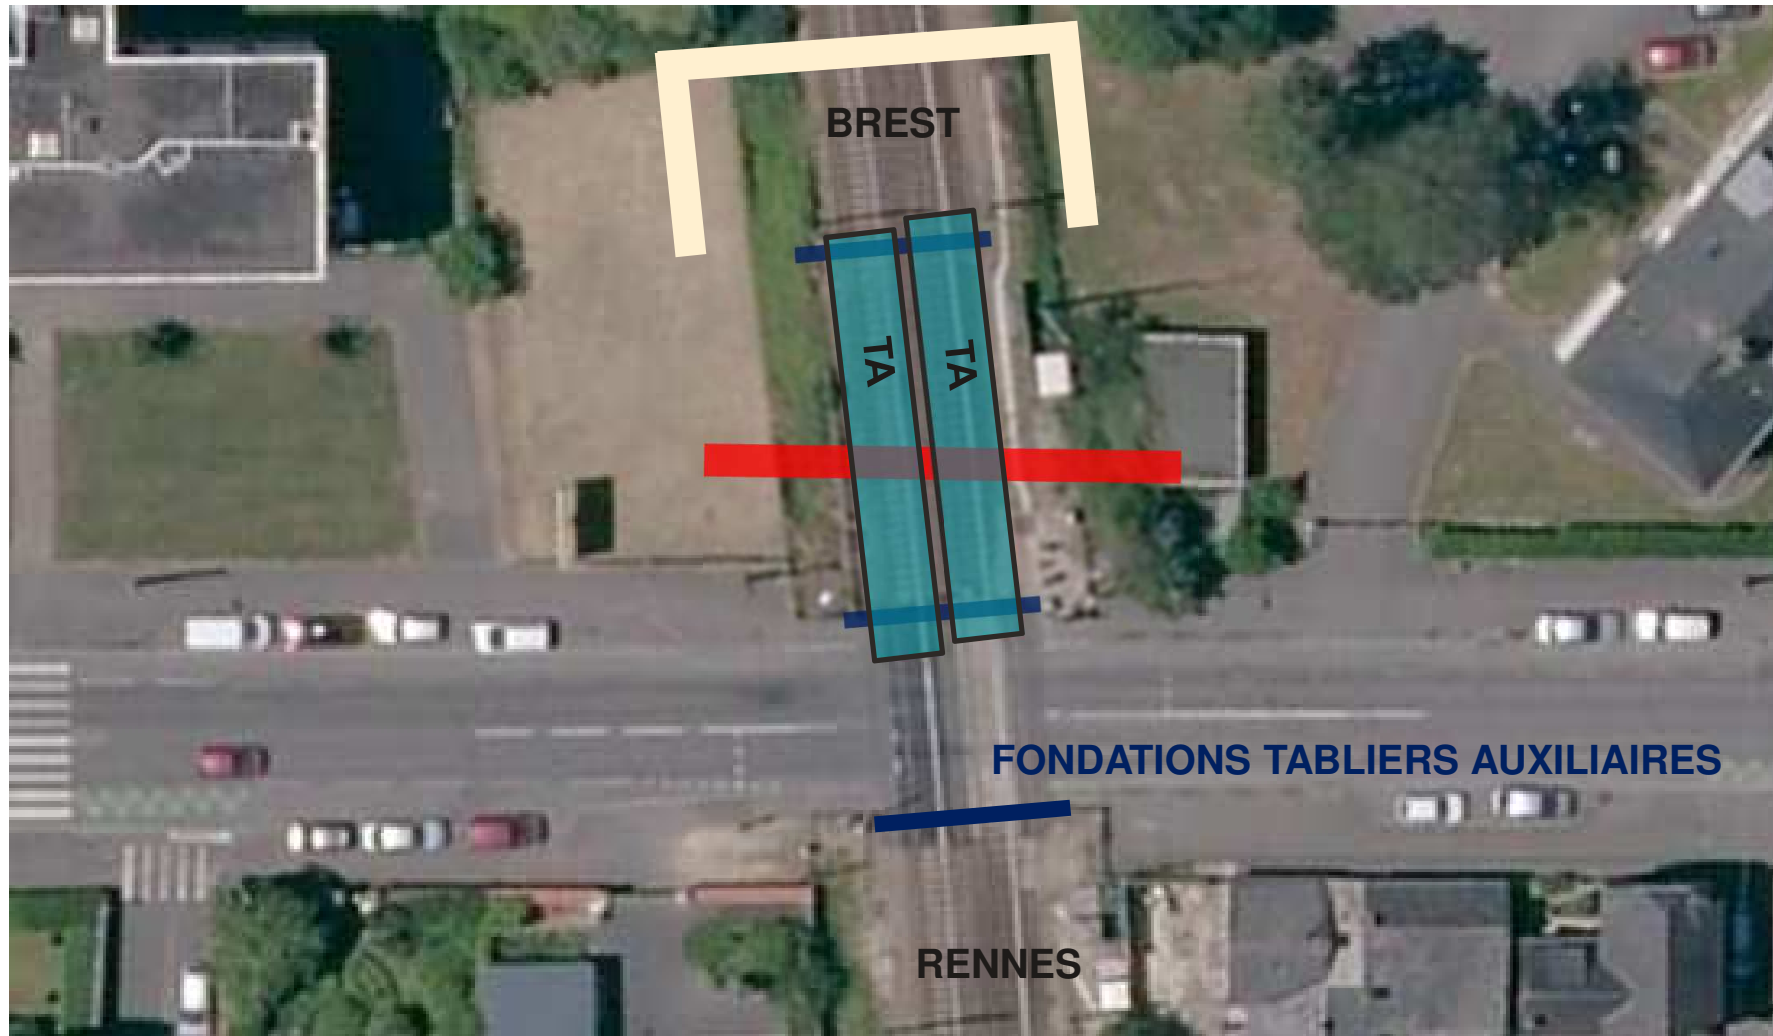

PHASAGE GÉNÉRAL

PHASE 1 – PHASE 2
OCP2 MAI 2021


DÉPLACEMENT DES TABLIERS AUXILIAIRES COTÉ RENNES

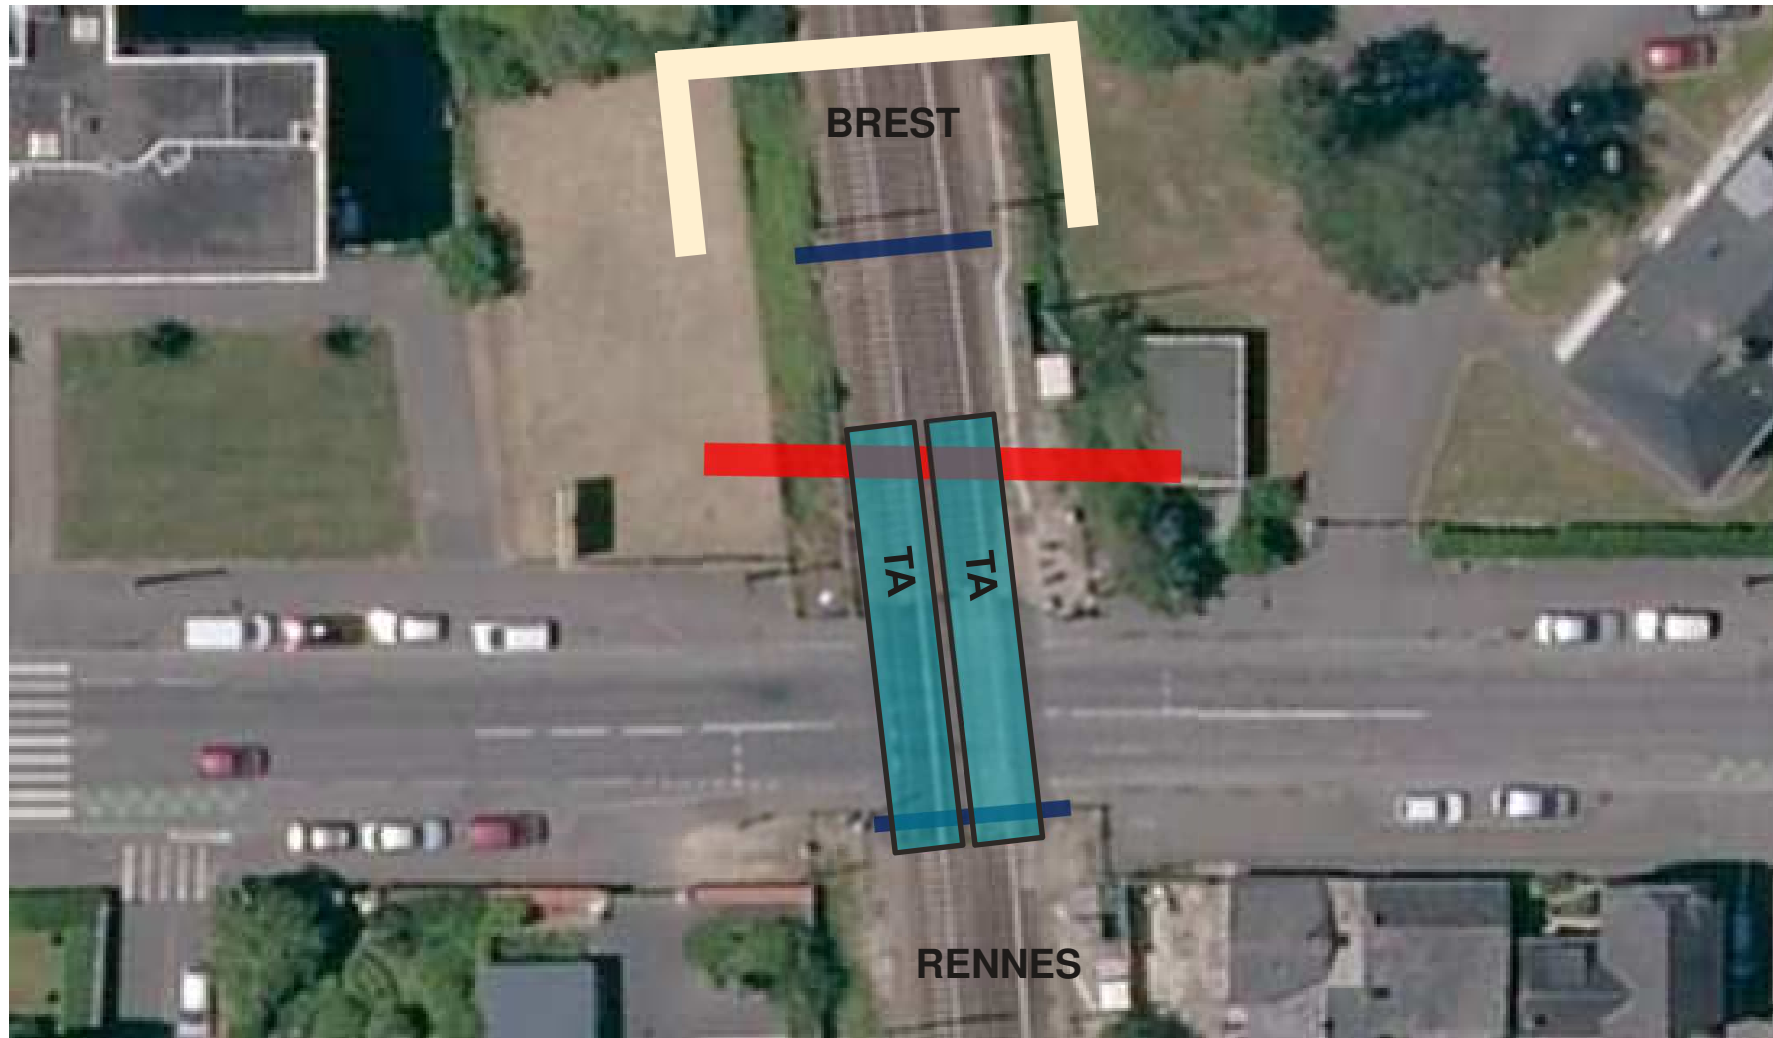

PHASAGE GÉNÉRAL

PHASE 2
MAI 21 – JANVIER 22


CONSTRUCTION DE LA SECONDE LIGNE D'APPUI DÉFINITIVE COTÉ RENNES

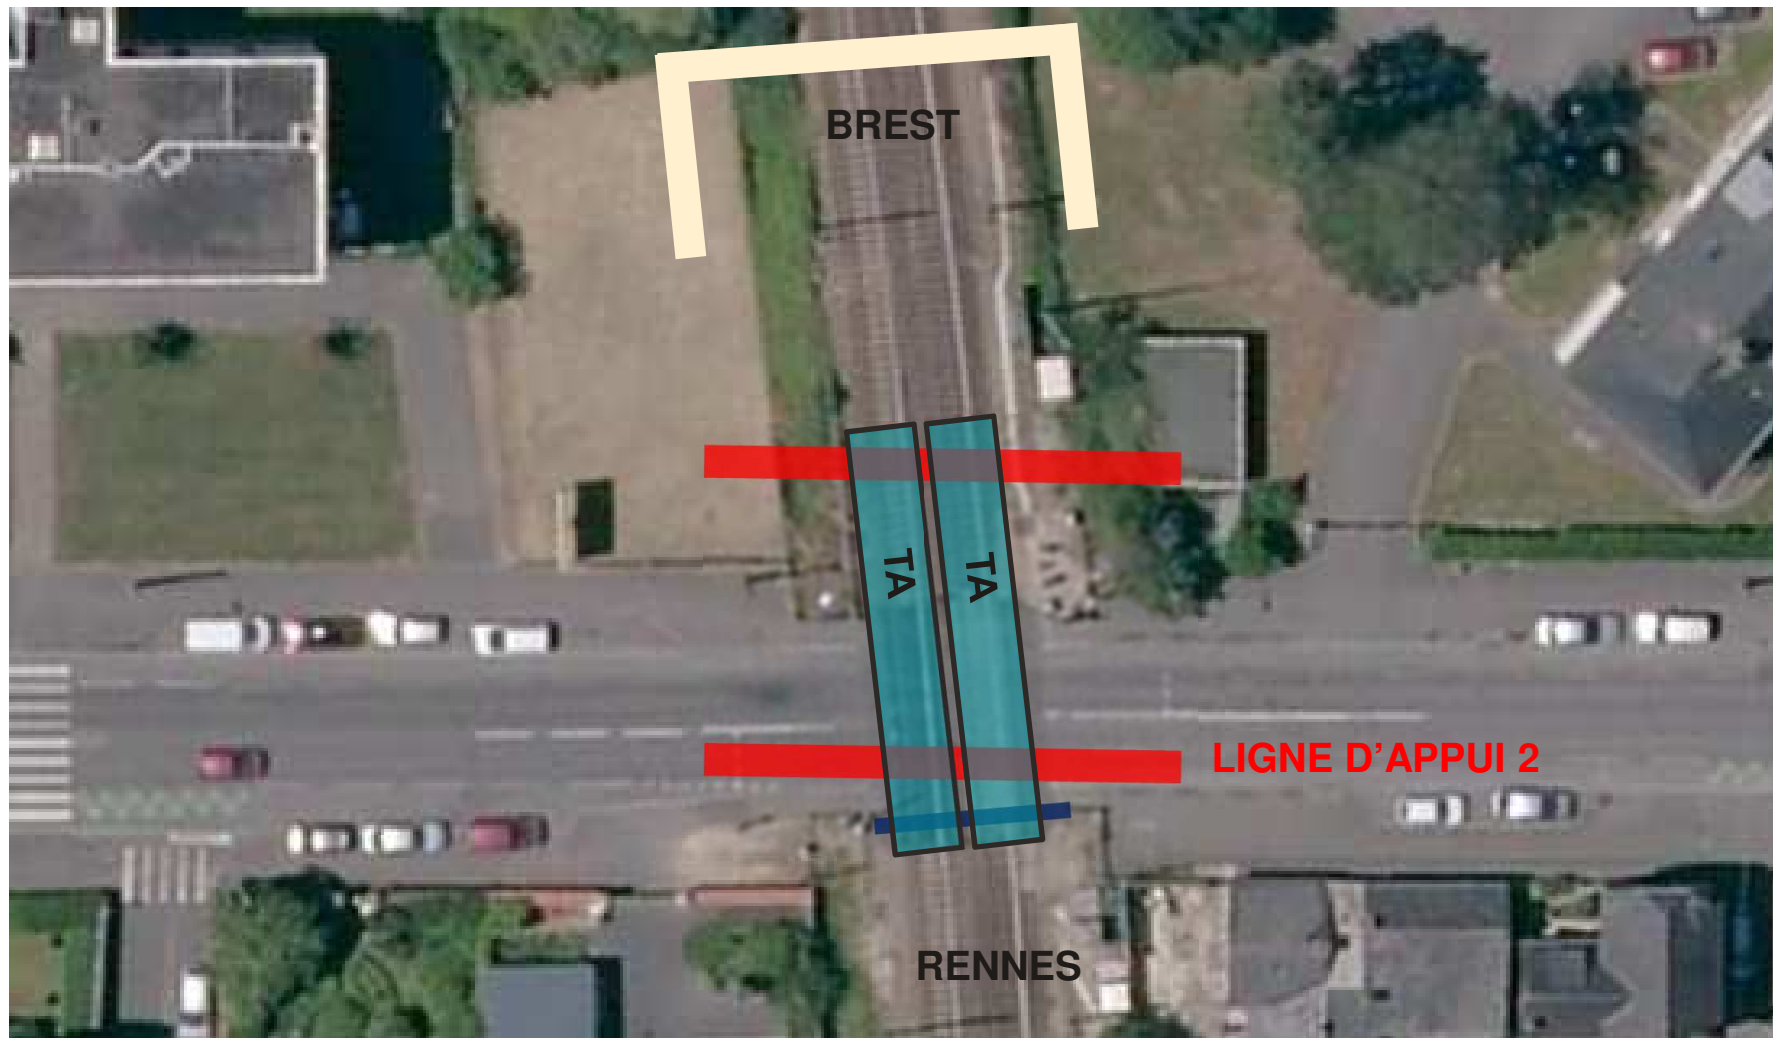

PHASAGE GÉNÉRAL

PHASE 2
MAI 21 – JANVIER 22


CONSTRUCTION DU PONT-RAIL SUR LES 2 LIGNES D'APPUI DÉFINITIFS

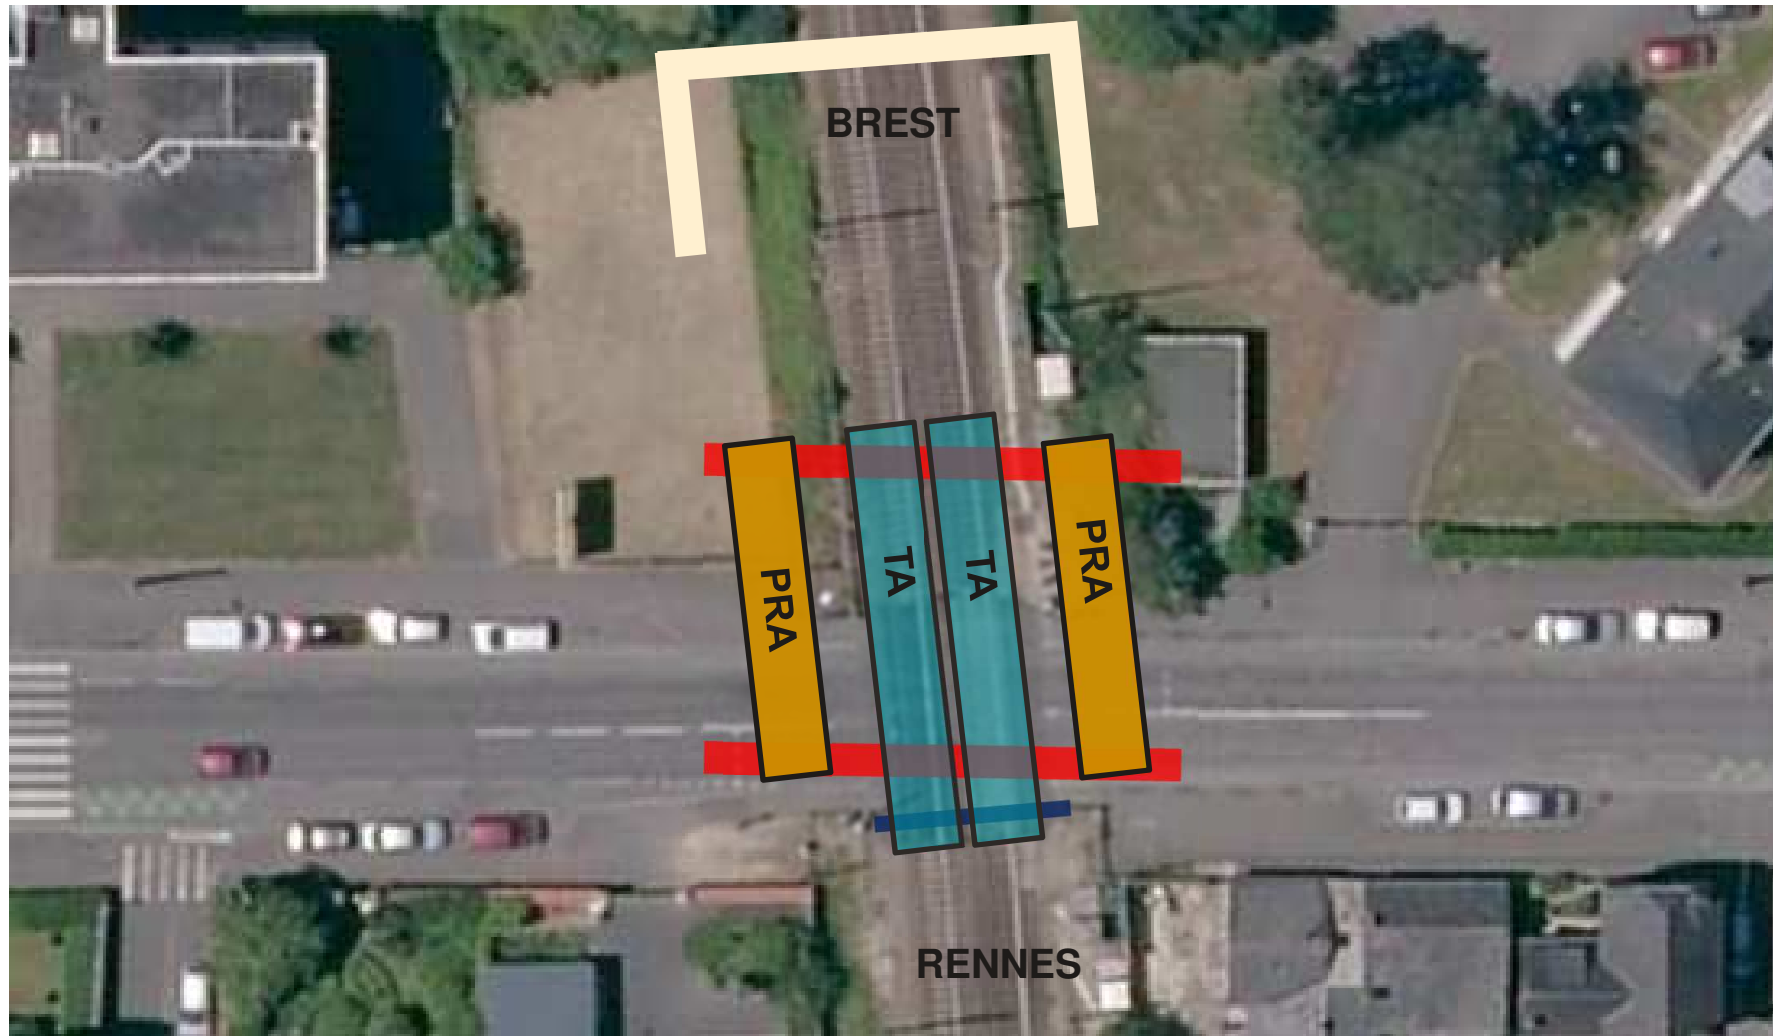

PHASAGE GÉNÉRAL

PHASE 2 – PHASE 3
OCP3 JANVIER 22


- DÉPOSE DES TABLIERS AUXILIAIRES

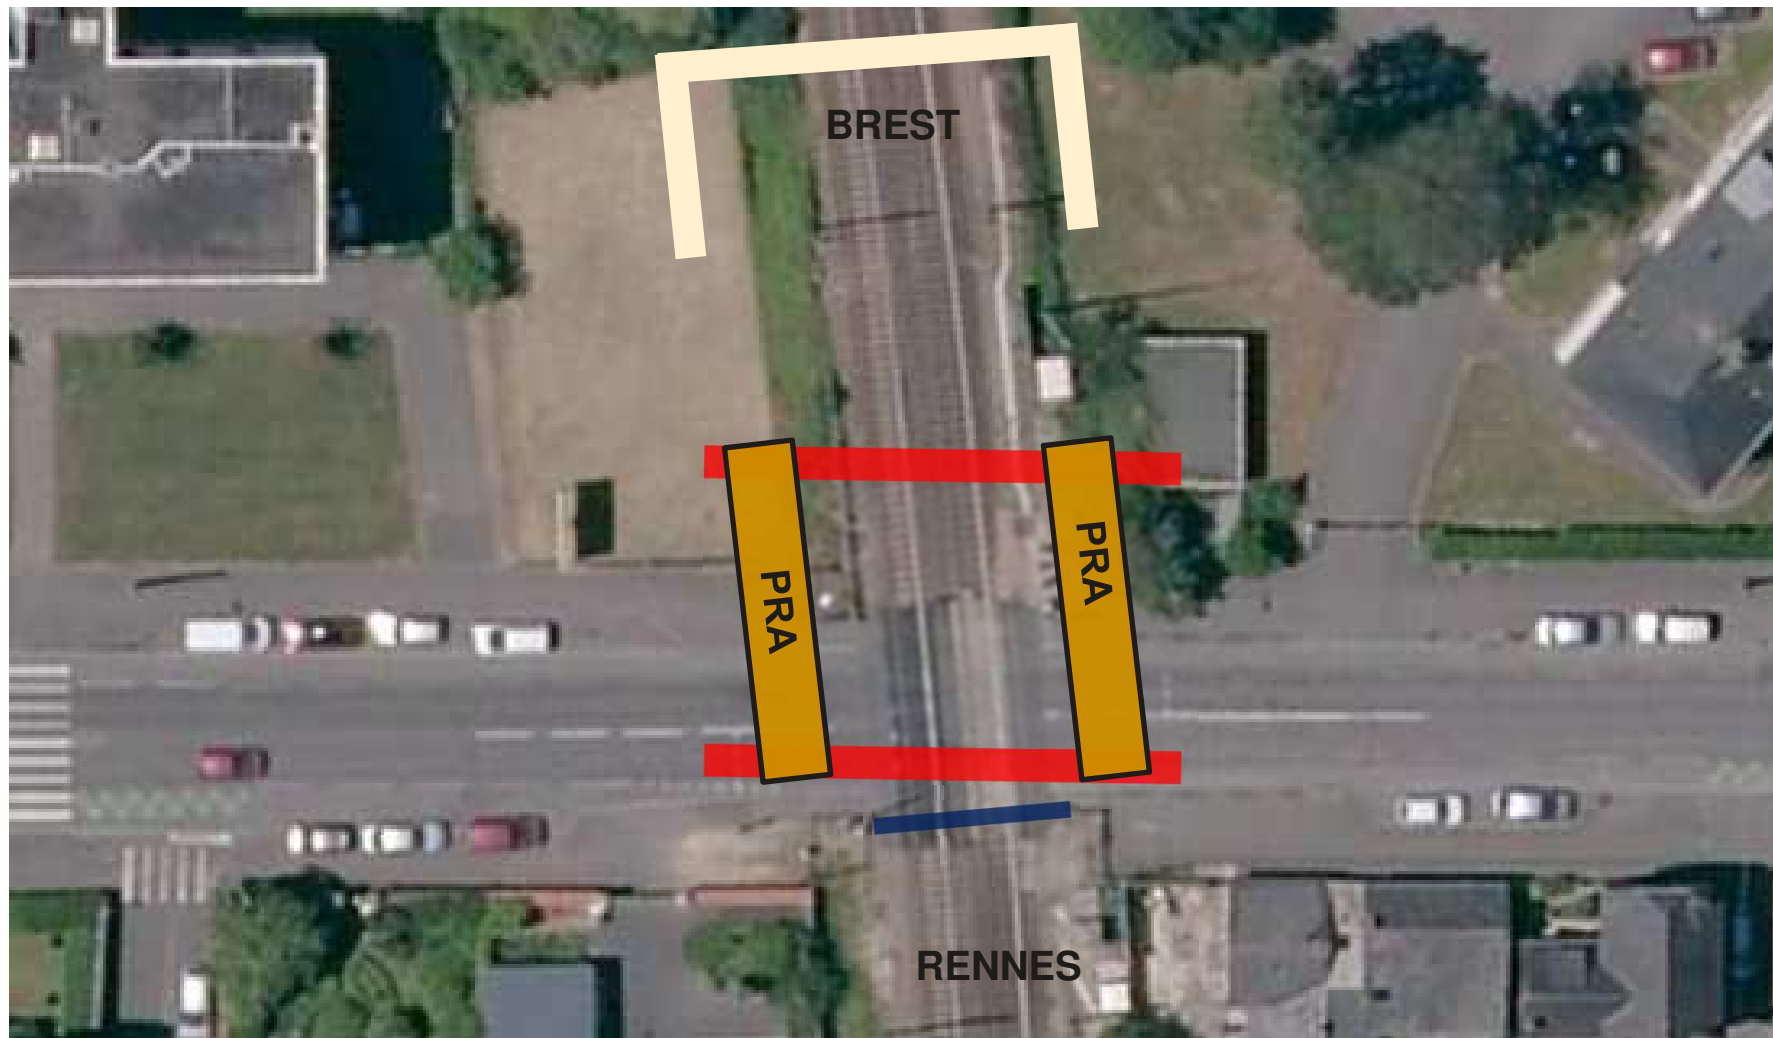

PHASAGE GÉNÉRAL

PHASE 2 – PHASE 3
OCP3 JANVIER 22


- PONT-RAIL GLISSÉ A SON EMPLACEMENT DÉFINITIF

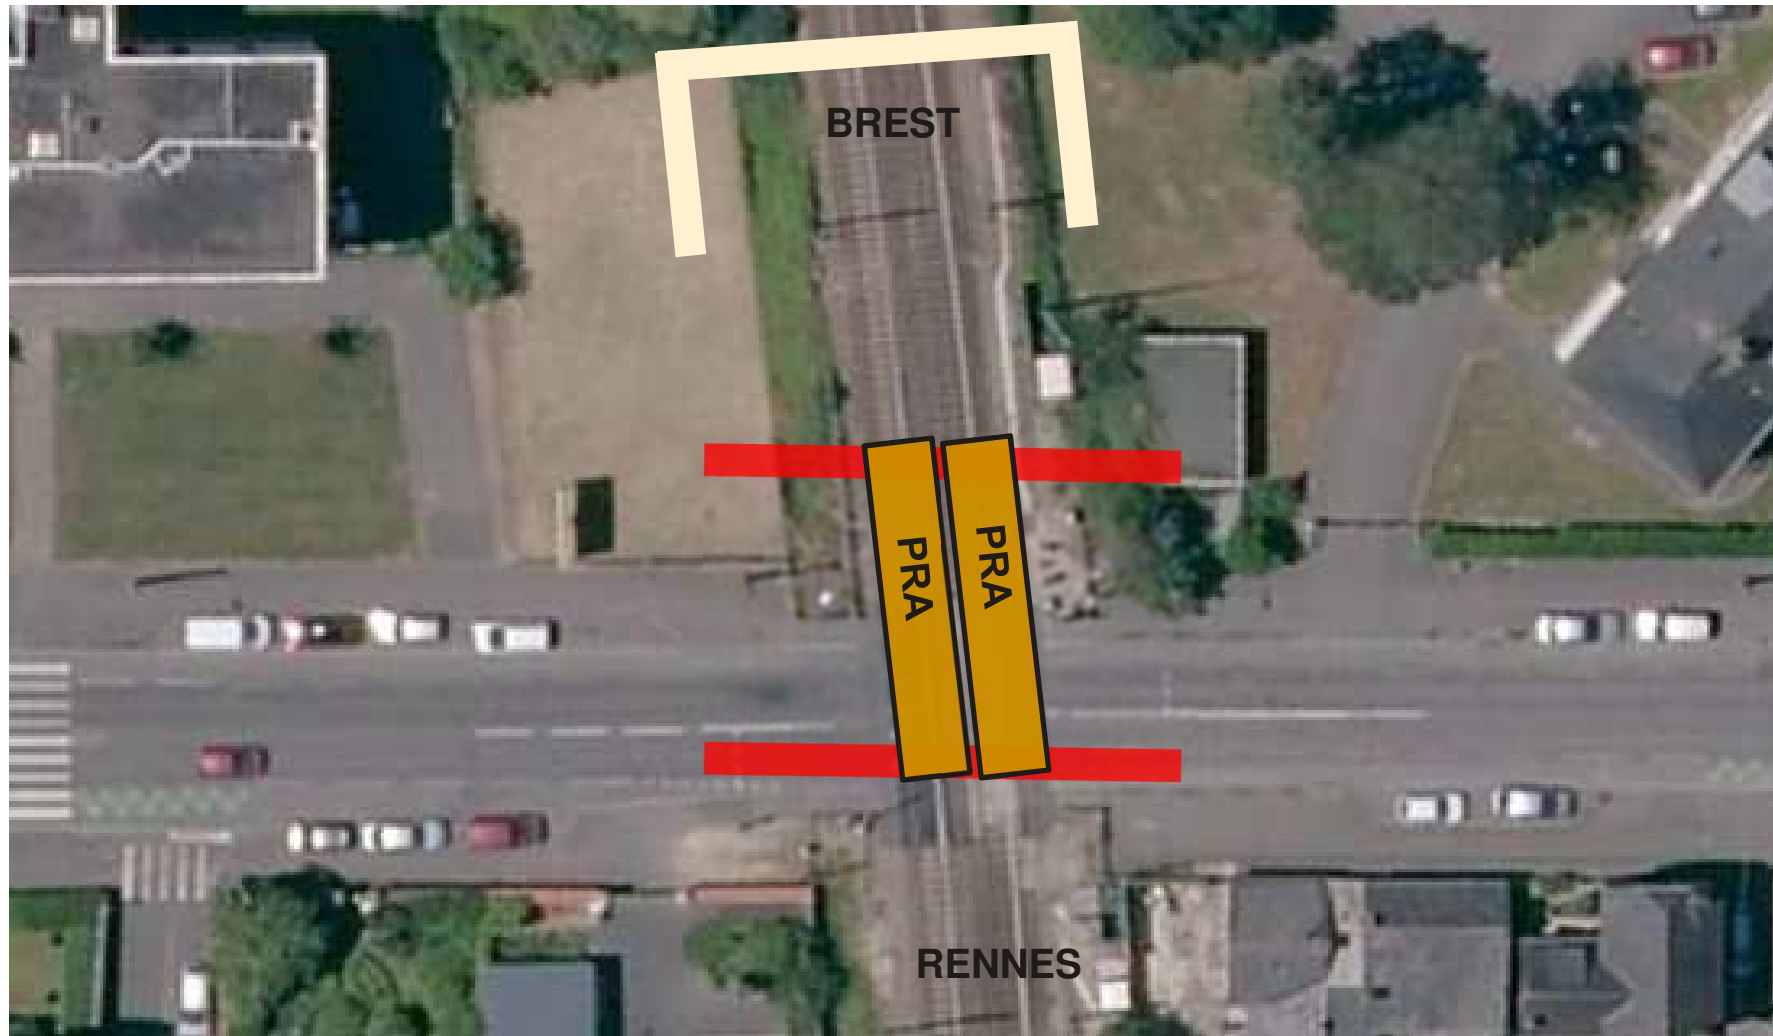

PHASAGE GÉNÉRAL

PHASE 3
JANVIER 22 – MARS 23


- CONSTRUCTION DES 2 PONT-ROUTES SUR LIGNES D'APPUI COMMUNES AU PONT-RAIL

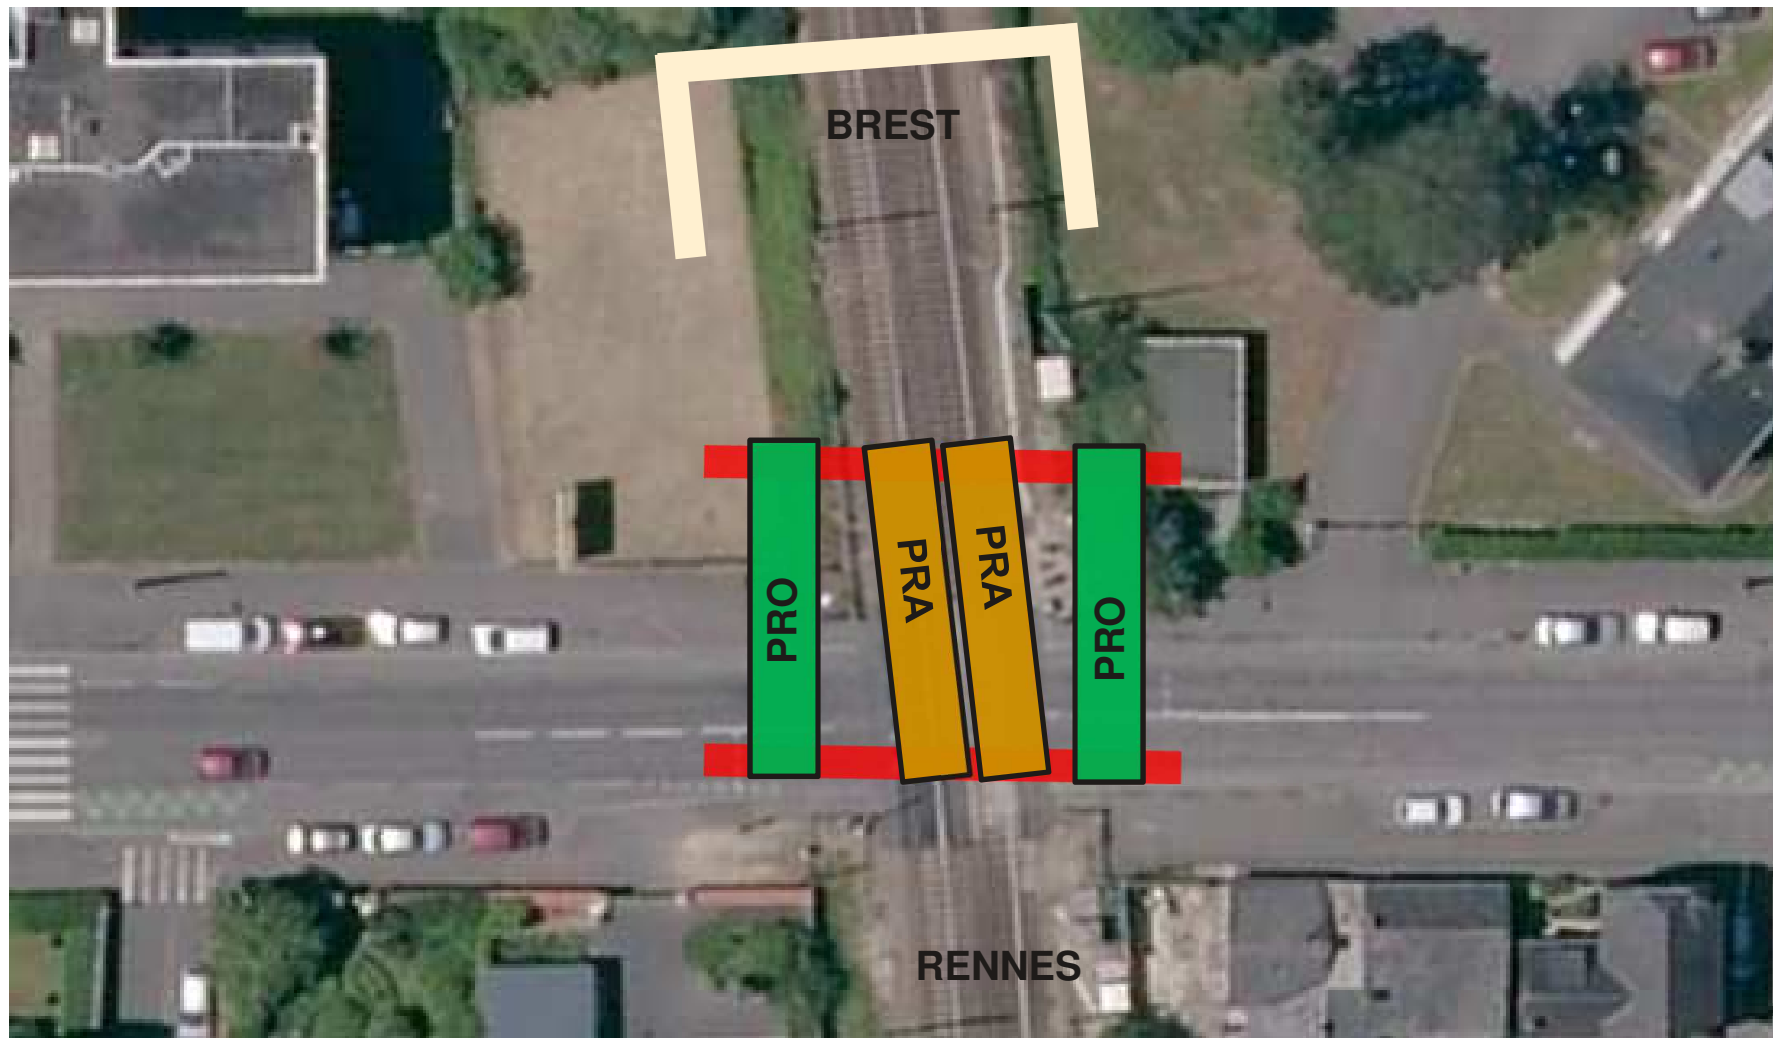

PHASAGE GÉNÉRAL


PHASE 3
JANVIER 22 – MARS 23

- CONSTRUCTION DE LA TRÉMIE ROUTIÈRE ET MUR DE SOUTÈNEMENT
- FINITIONS OA

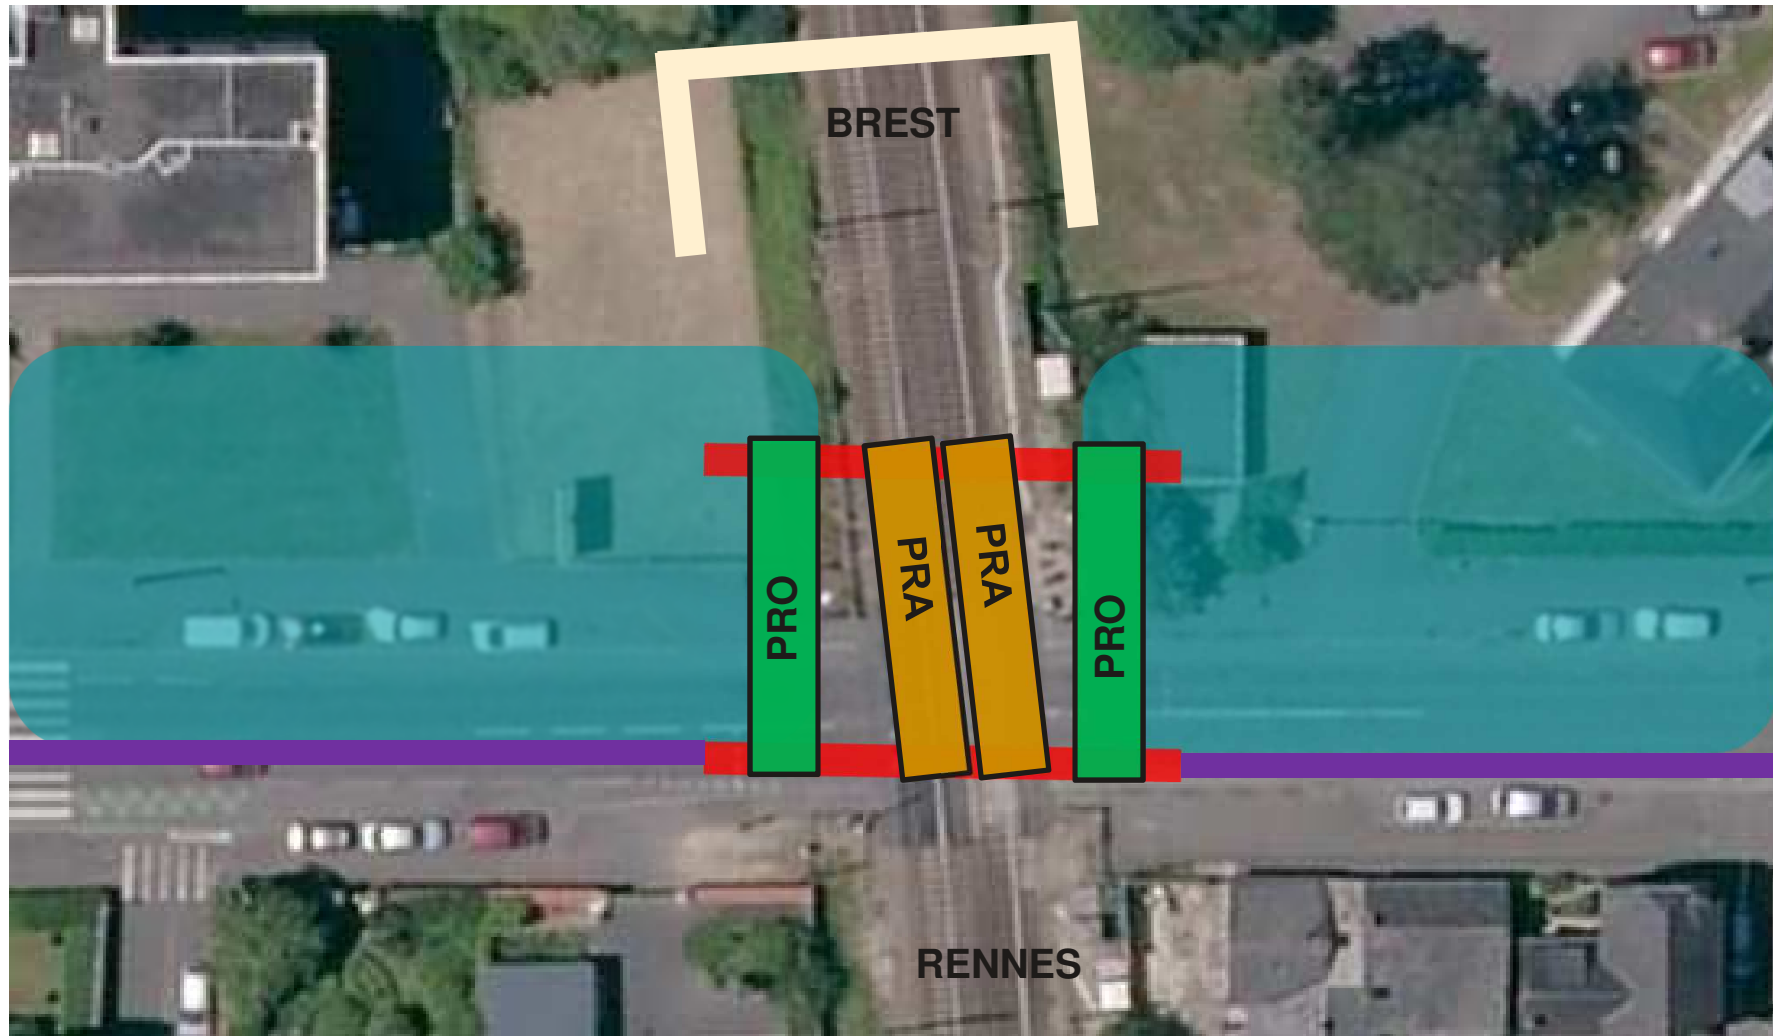

JANVIER 2022 - MARS 2023

BLINDAGES ET CONSTRUCTION DU MUR DE SOUTÈNEMENT
TERRASSEMENTS DU RÉTABLISSEMENT ROUTIER

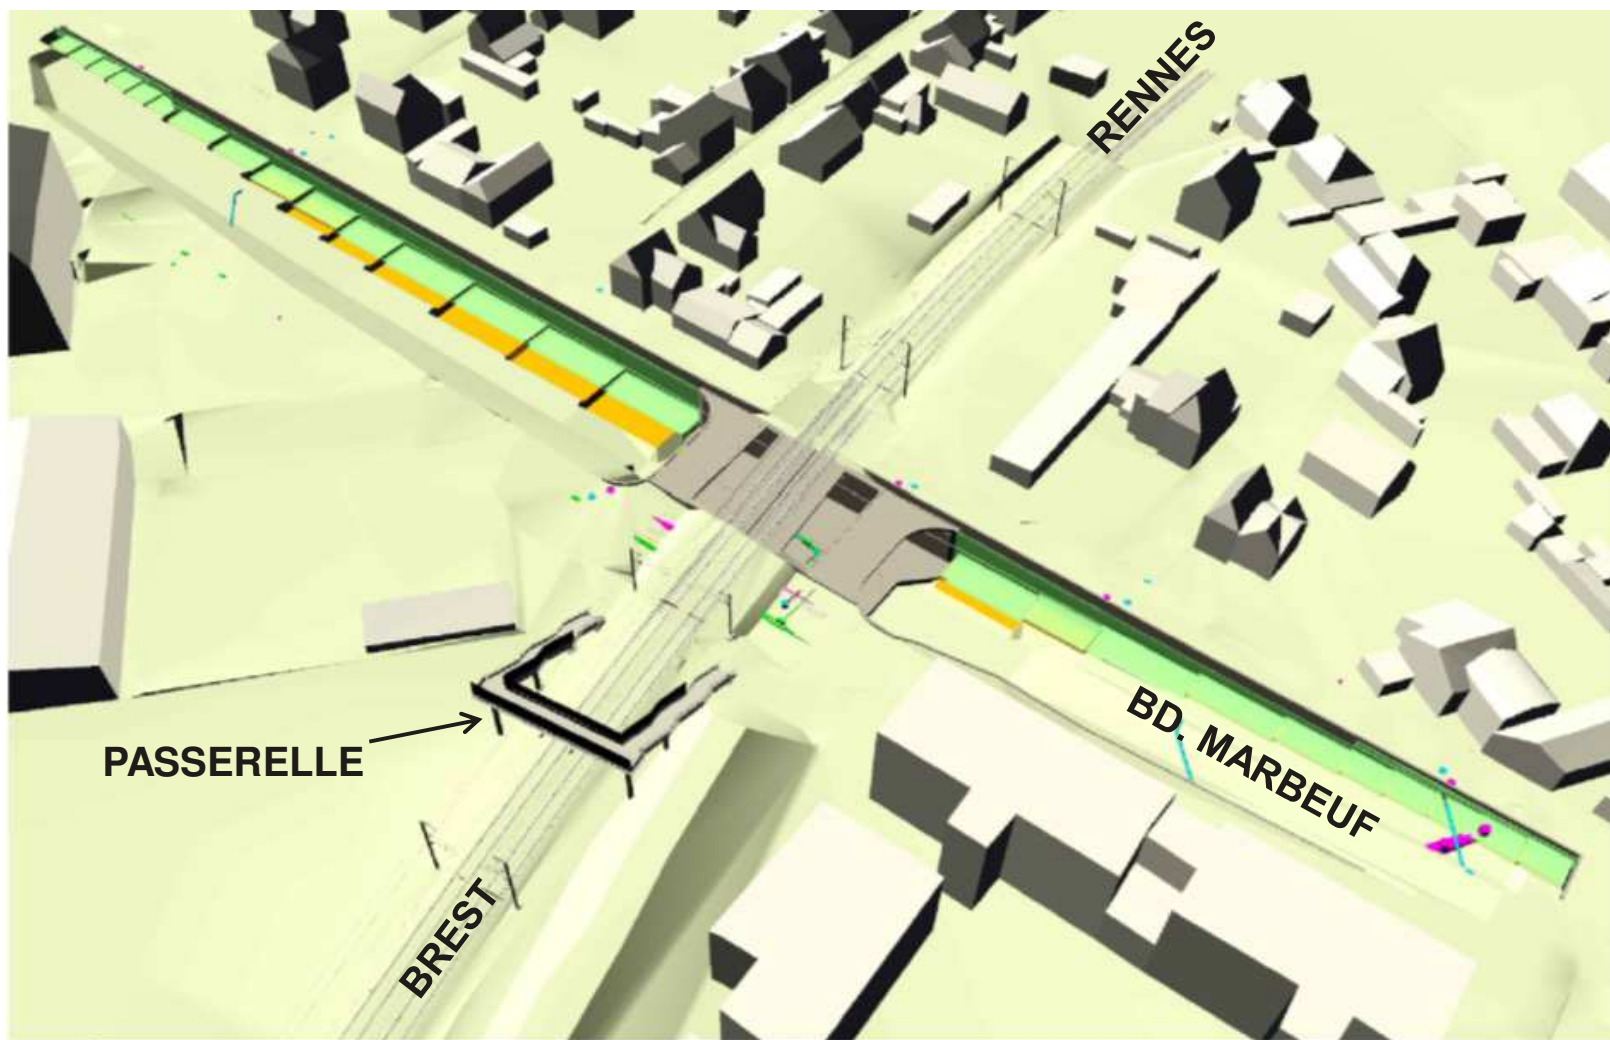






SITUATION FINALE

MUR ARCHITECTURÉ COTÉ RENNES,
TALUS VÉGÉTALISÉ, RAMPES, ESCALIERS COTÉ BREST



DÉTAILS FINITIONS

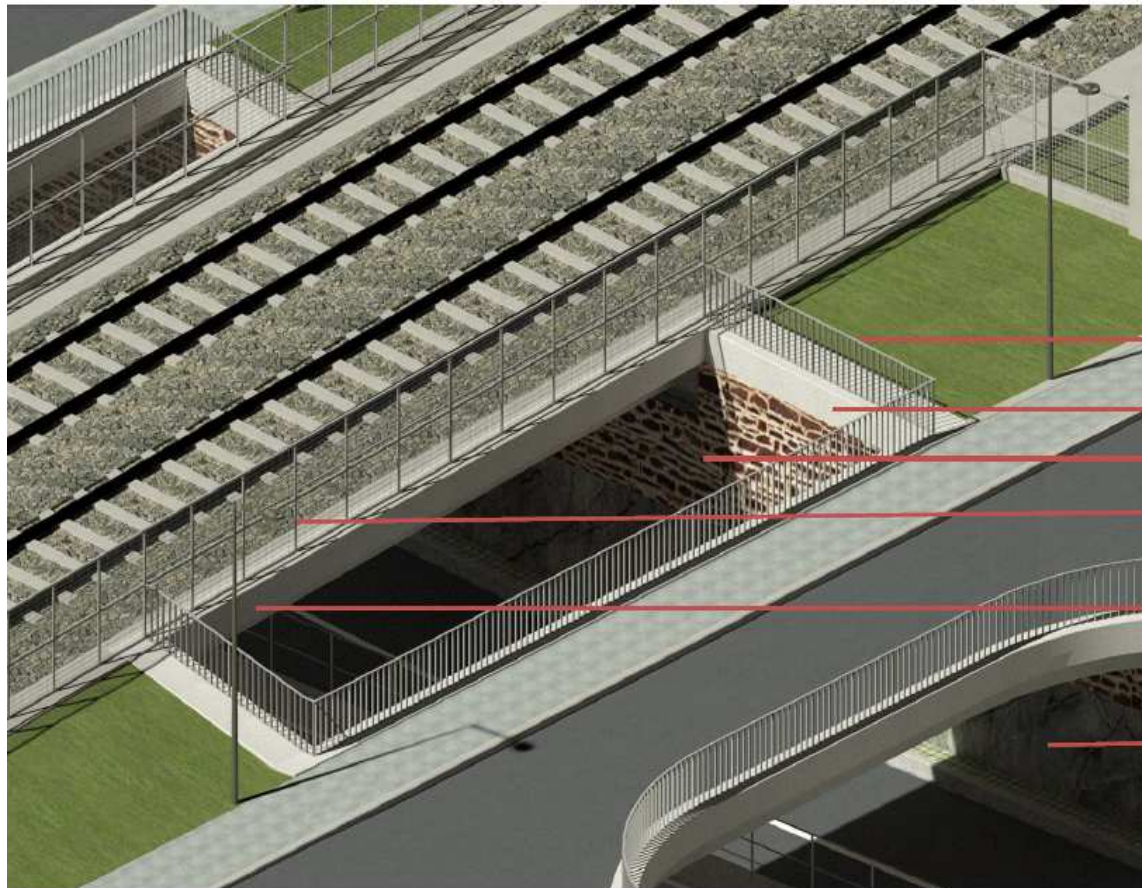

Garde-corps métallique ht: 1,00m
Aspect acier galvanisé, aluminium ou inox

Corniche en béton préfabriqué teinte claire sur mur

Habillage en pierres appareillées de schiste mauve

Clôture métallique ht: 2,00m

Corniche en béton préfabriqué teinte claire
sur ouvrage

Parement en béton projeté sculpté (faux rocher)



Vue depuis la voie piétonne en direction du Sud



Vue depuis la piste cyclable en direction du Nord



Vue depuis le boulevard Marbeuf en direction du centre-ville