

**REALISATION D'UNE PISTE CYCLABLE
ENTRE ST-SAUVEUR-DES-LANDES
ET ROMAGNE (Pôle d'Echange Multimodal)**

Communes de St-Sauveur-des-Landes et de Romagné

**DOSSIER D'ENQUÊTE PREALABLE A LA
DECLARATION D'UTILITE PUBLIQUE**

2 - PLAN DE SITUATION

Chargé d'études :

A. GESMOND

Rennes le : 22/11/2021


La Responsable du Service Etudes et Travaux n°1

K. COLAS

Rennes le : 22/11/2021

Le Directeur des Grands Travaux d'Infrastructures

P.EWALD

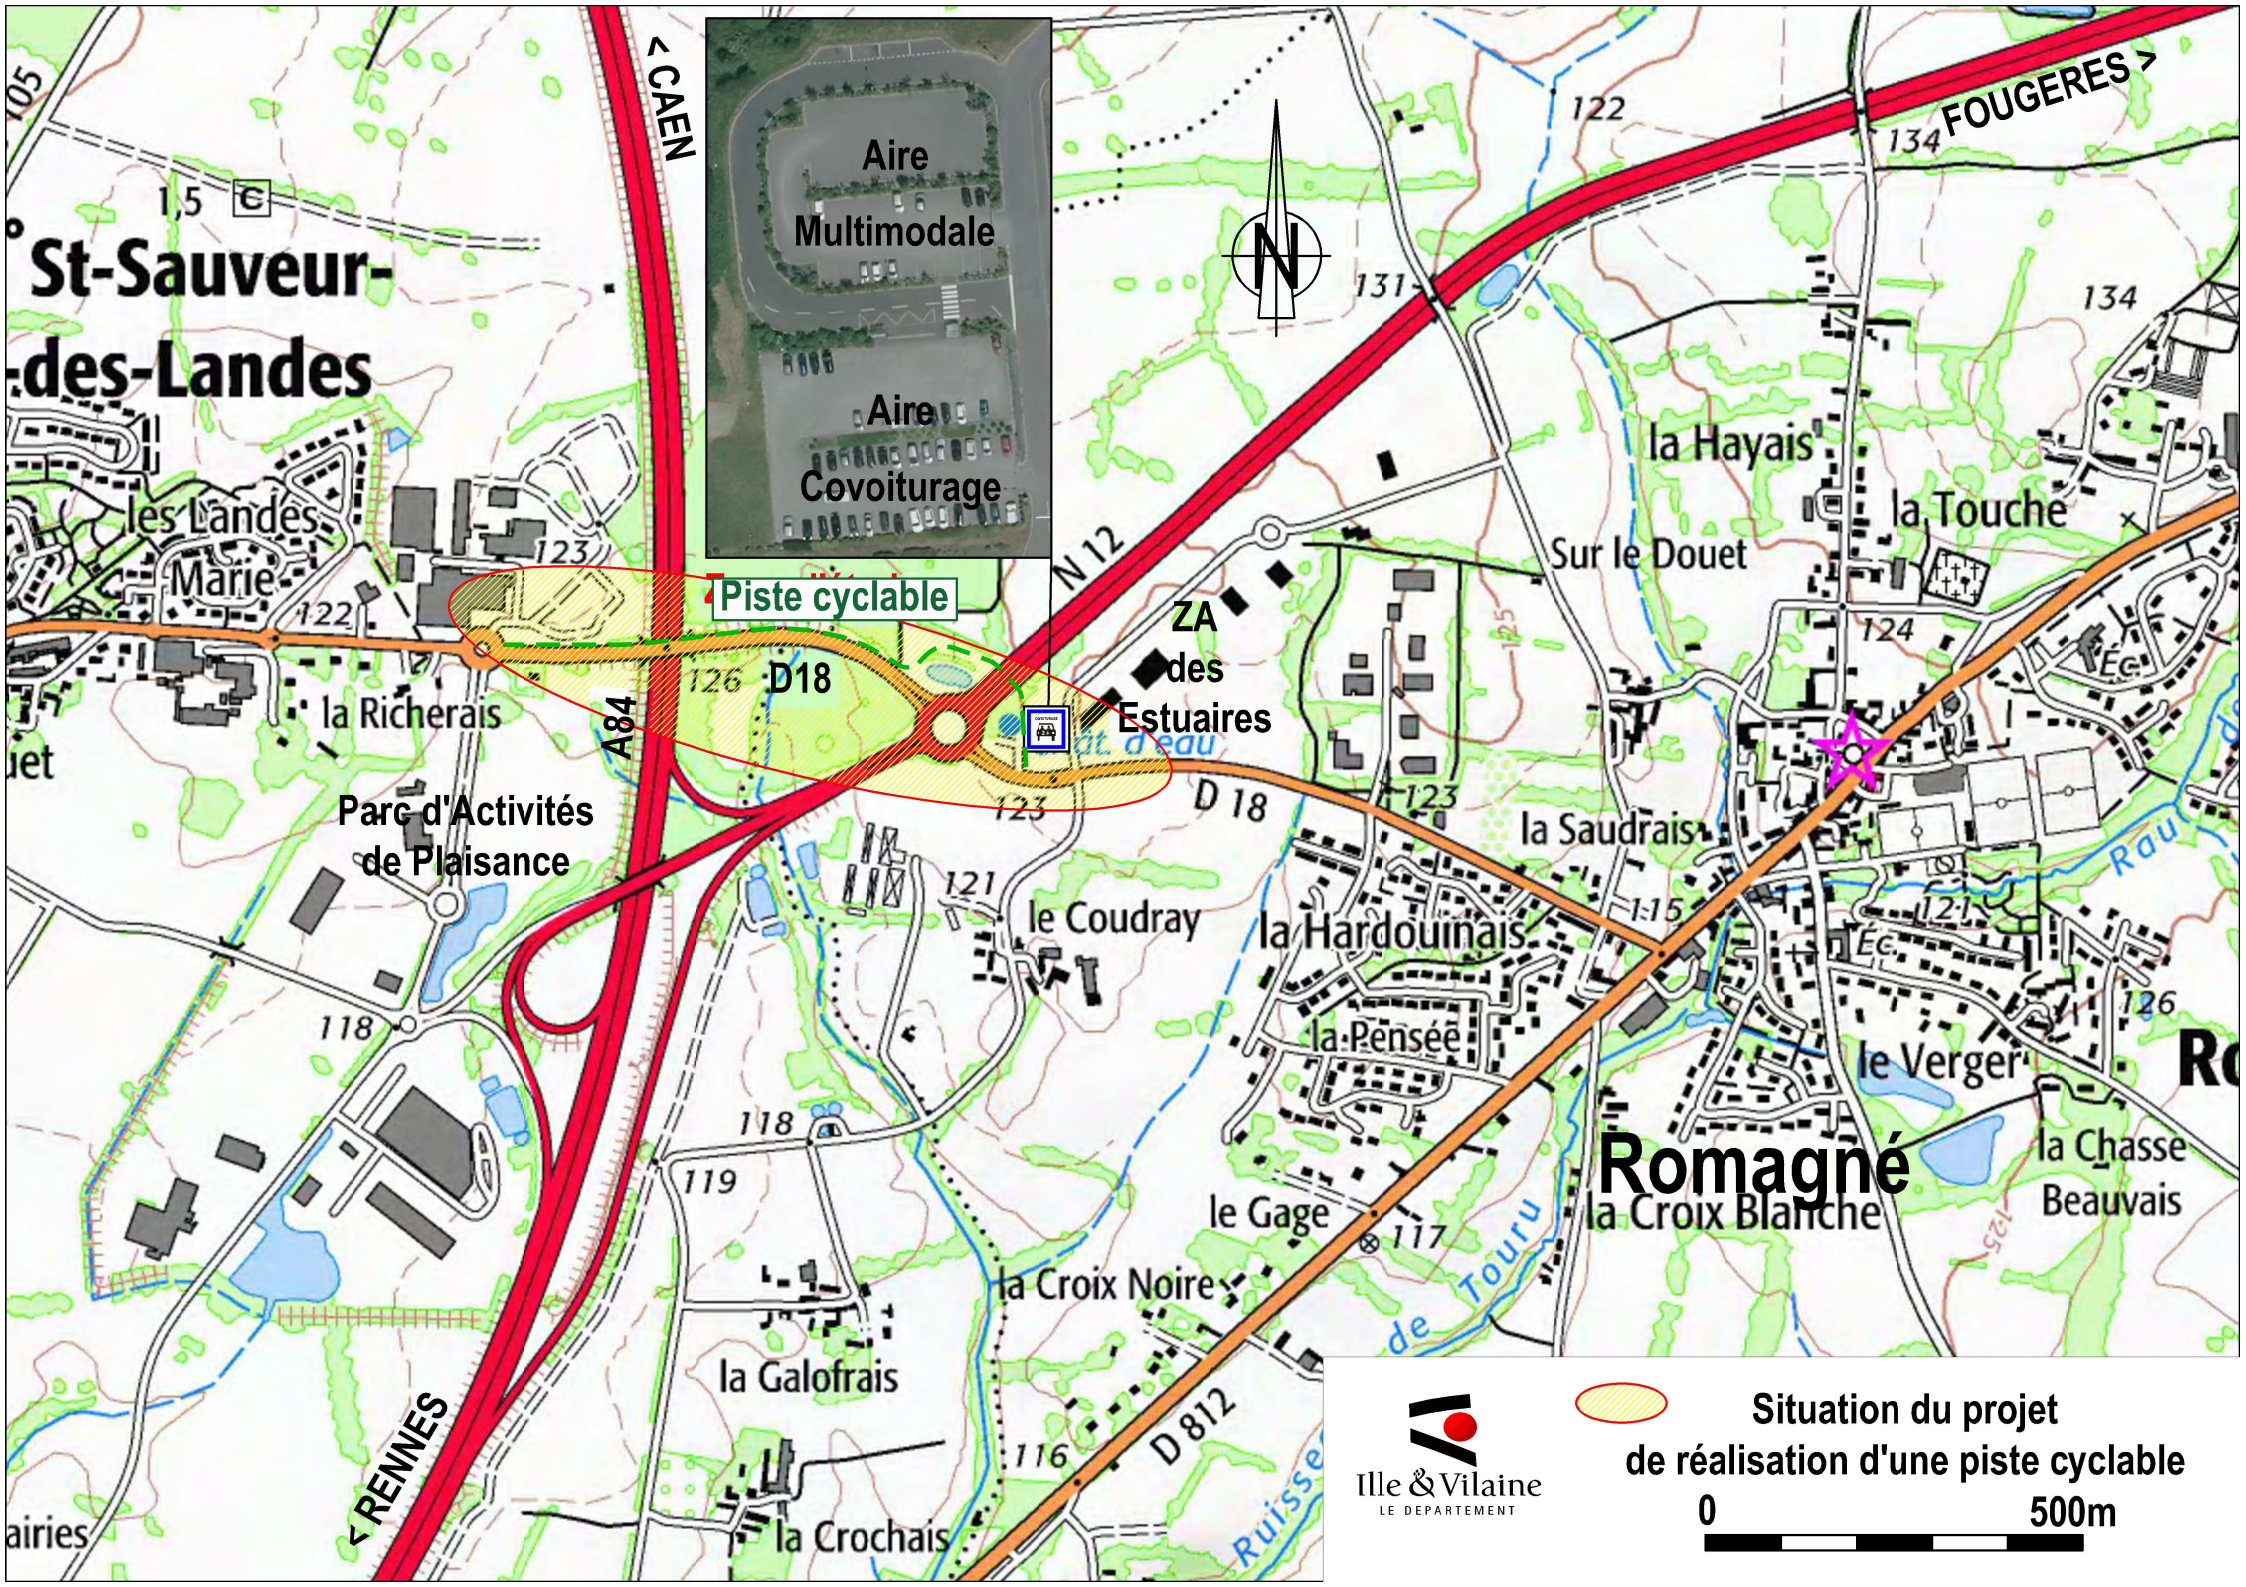

**St-Sauveur-
des-Landes**



Piste cyclable

ZA des Estuaires

Parc d'Activités de Plaisance

Romagné



Situation du projet de réalisation d'une piste cyclable

0 500m