

**REALISATION D'UNE PISTE CYCLABLE
ENTRE ST-SAUVEUR-DES-LANDES
ET ROMAGNE (Pôle d'Echange Multimodal)**

Communes de St-Sauveur-des-Landes et de Romagné

**DOSSIER D'ENQUÊTE PREALABLE A LA
DECLARATION D'UTILITE PUBLIQUE**

PROFILS EN TRAVERS TYPES

Chargé d'études :

A. GESMOND

Date :

22/11/2021

Pièce n° :

5a

Rennes le : 22/11/2021

La Responsable du Service Etudes et Travaux n°1



K. COLAS


Rennes le : 22/11/2021


Le Directeur des Grands Travaux d'Infrastructures

P.EWALD

Piste cyclable en parallèle à la RD18

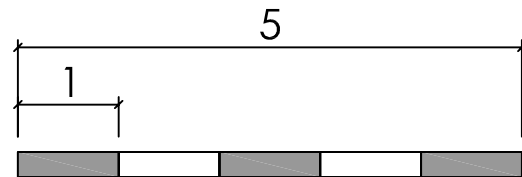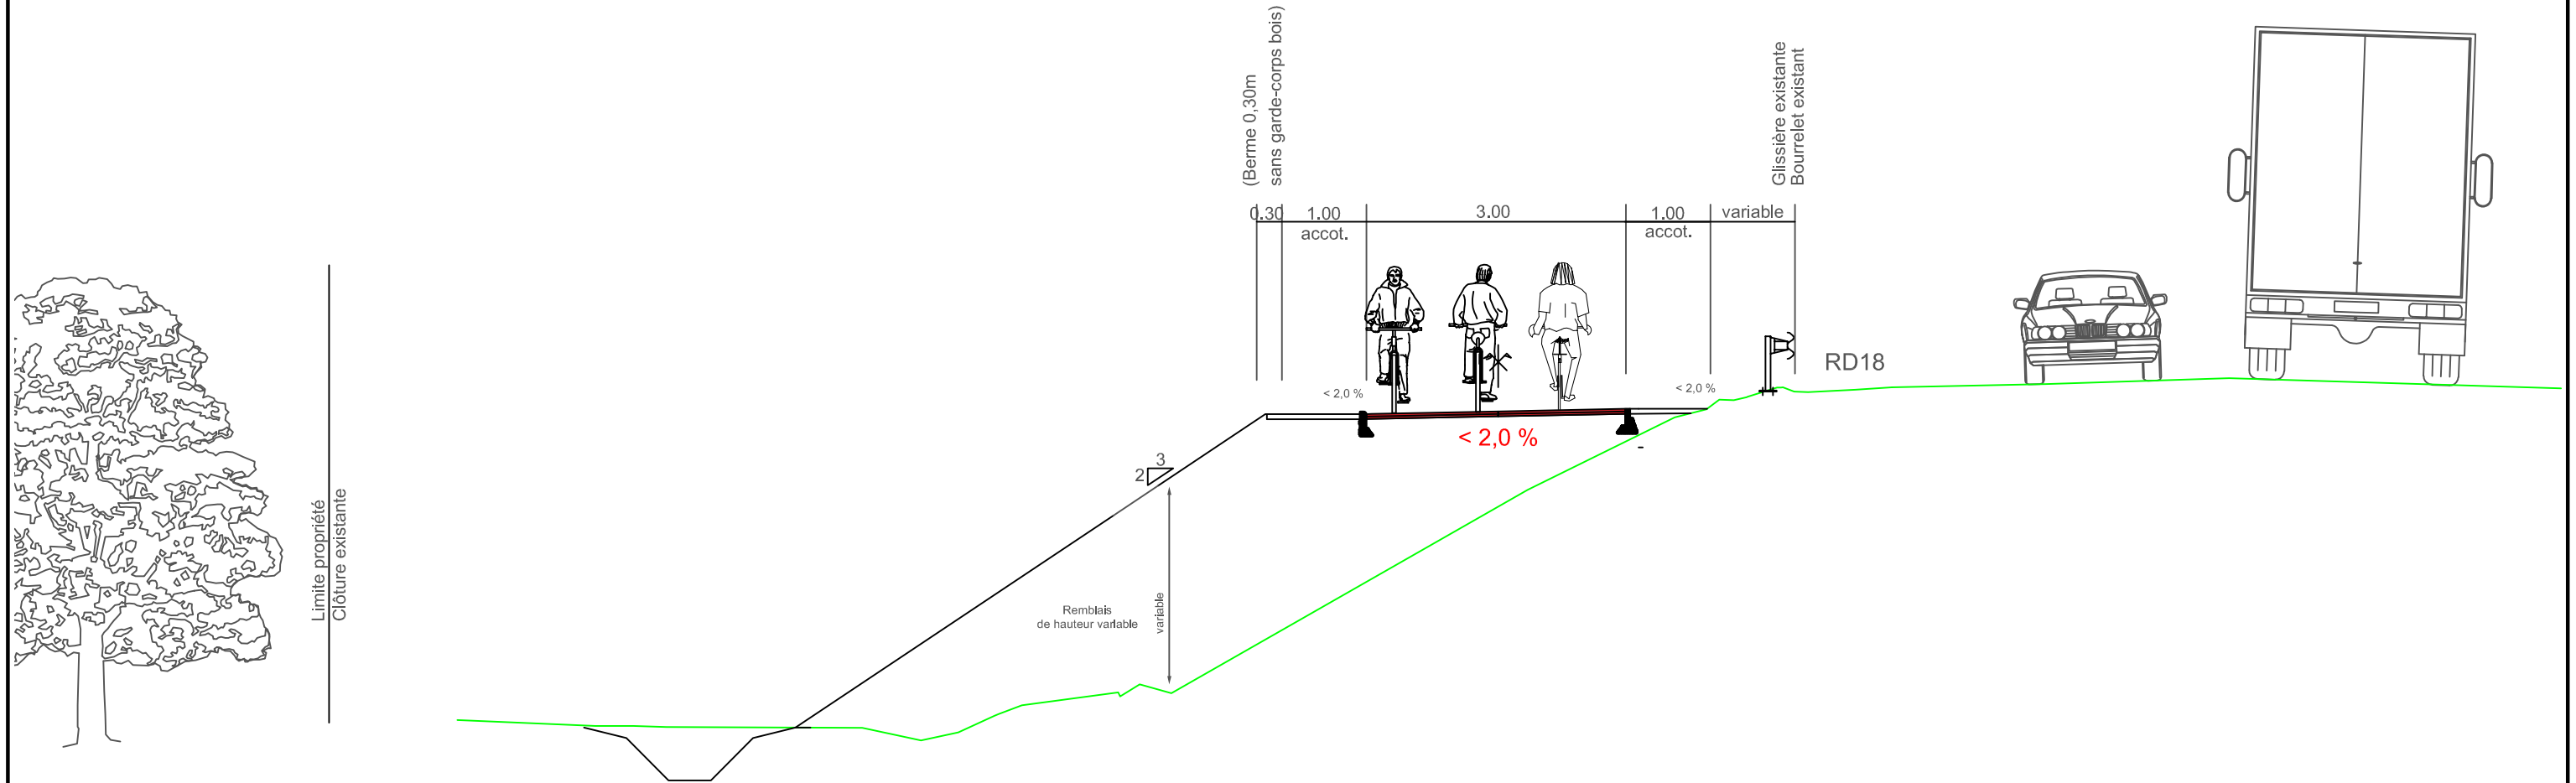

	Plan de principe	
	Piste cyclable en parallèle à la RD18	
	Profil en travers type	
Dessinateur :	Echelle : 1/75	Date : 22.11.21

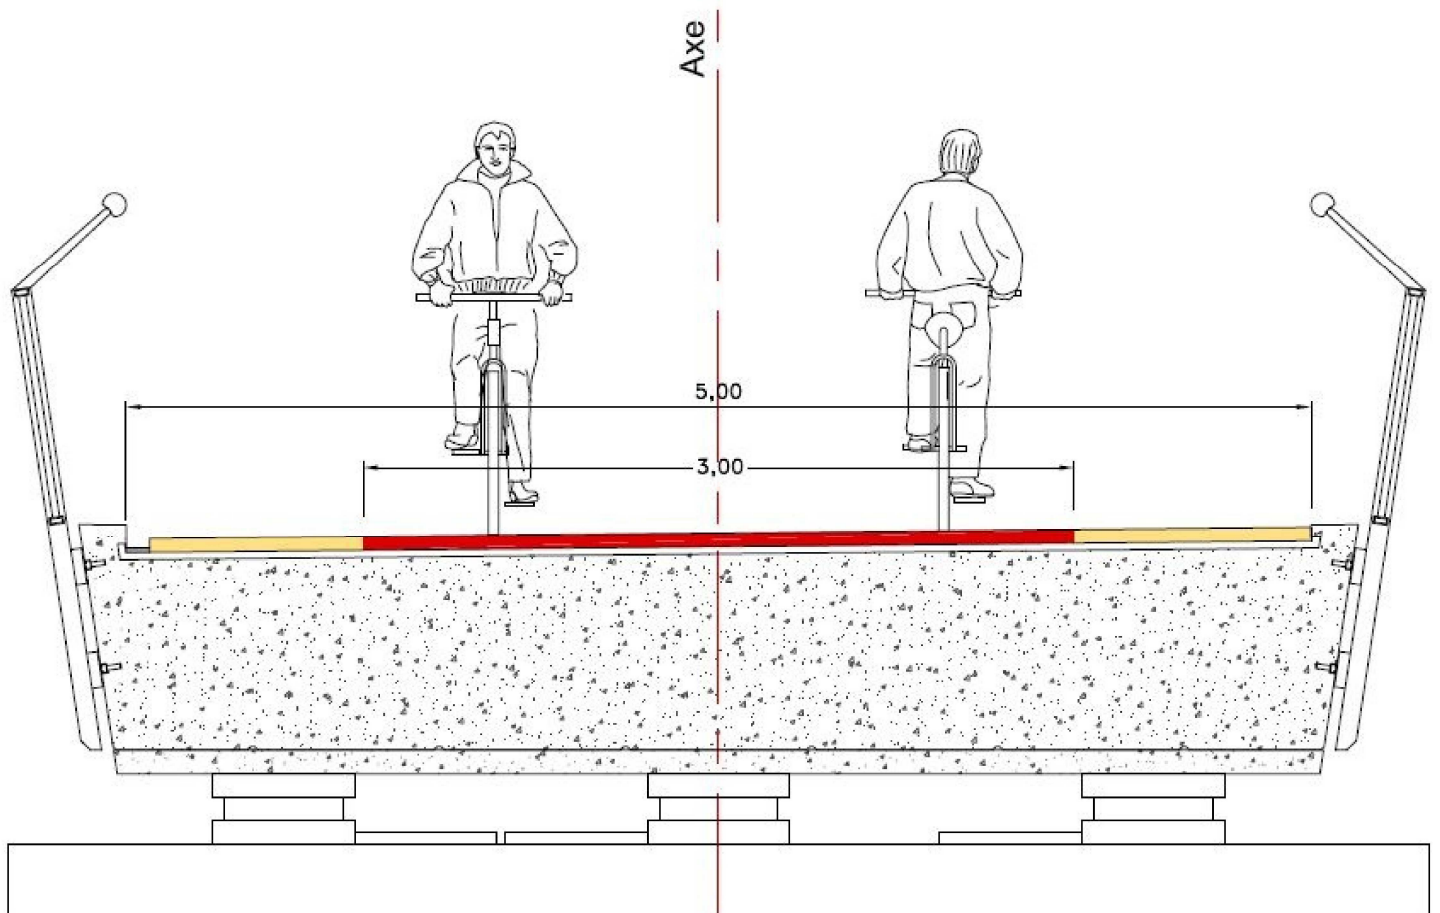

Passerelles sur A84 et RN12

Coupe de principe