

**Programmation de travaux**



**Atlas travaux Dalle n°025**

- + Travaux incluant étude complémentaire
- \* Suppression / rempl. d'abreuvoirs
- \* TPOF : Effacement d'ouvrage
- \* TPOF : Rampe d'enrochements
- \* TPOF : Modif. d'un OH (buse / Gué)
- \* TPOF : Modif. d'un OH (vannage)
- \* Plan d'eau : étude de légalité
- \* Plan d'eau : suppression de plan d'eau déconnecté
- \* Plan d'eau : suppression de plan d'eau fil d'eau
- \* Plan d'eau : suppression de plan d'eau sur source
- \* Remise dans le talweg
- Restauration morphologique (FD44)
- Rehaussement du lit en plein
- Diversification du lit (rech. en tâches)
- Diversification du lit (blocs)
- Phase bilan
- Référentiel
- Lieu dit
- Parcelles
- Communes

\*TPOF : Travaux sur Petits Ouvrages de Franchissement

1/2 500



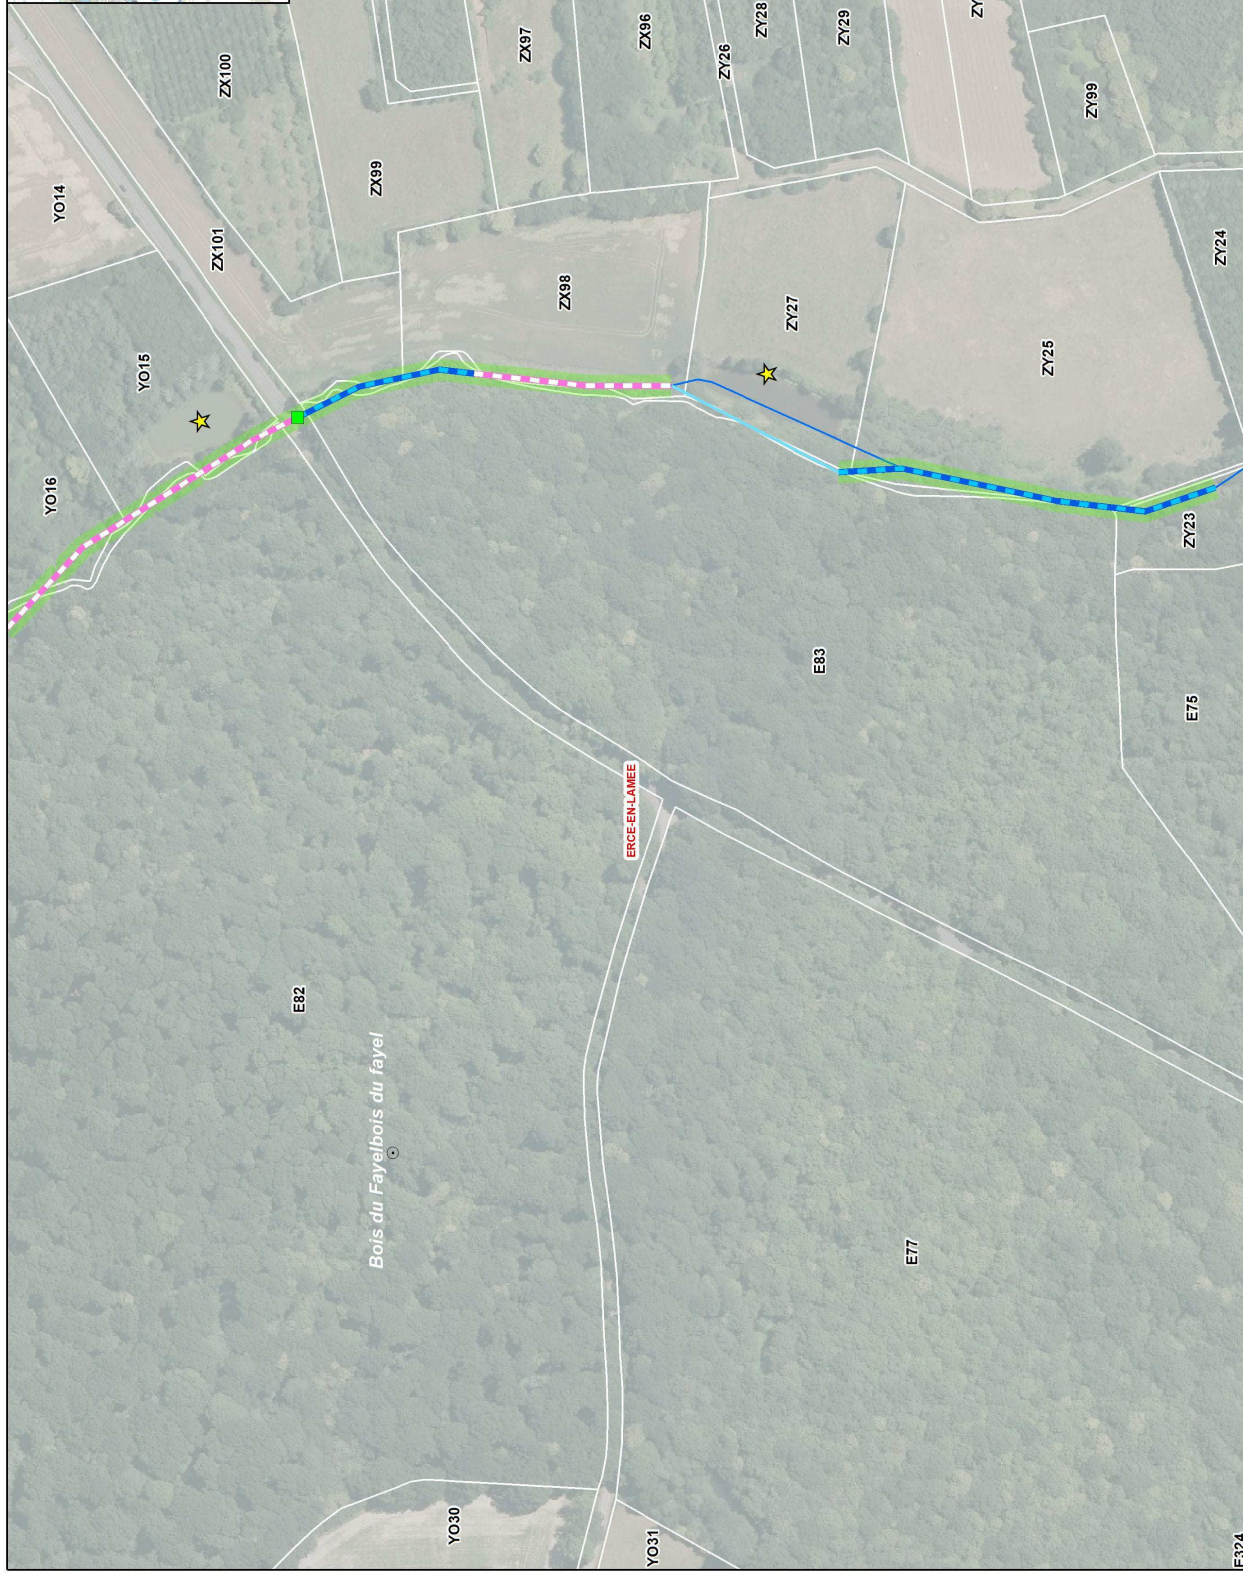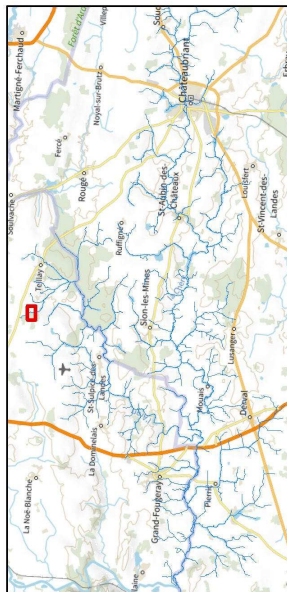

**Programme de travaux**

- Travaux incluant étude complémentaire
- Suppression / rempl. d'abreuvoirs
- TPOF : Effacement d'ouvrage
- TPOF : Rampe d'envrochements
- TPOF : Modif. d'un OH (buse /Gué)

**Atlas travaux Dalle n°026**

- TPOF : Modif. d'un OH (vannage)
- Plan d'eau : étude de légalité
- Plan d'eau : suppression de plan d'eau déconnecté
- Plan d'eau : suppression de plan d'eau fil d'eau
- Plan d'eau : suppression de plan d'eau sur source
- Remise dans le talweg

**Restauration morphologique (FD44)**

- 2023
- 2024
- 2025
- Ultimeurment
- Lit actuel

**Phase bilan**


- Référentiel
- Lieu dit
- Parcelles
- Communes

**Programation**

\*TPOF : Travaux sur Petits Ouvrages de Franchissement

Autreur : LBE      Date : 06/2022      Etude : 210850\_Atlas\_A3\_travaux      Sources : Cadastre, BD Topo IGN, BD Ortho IGN

**SCE**      1/2 500

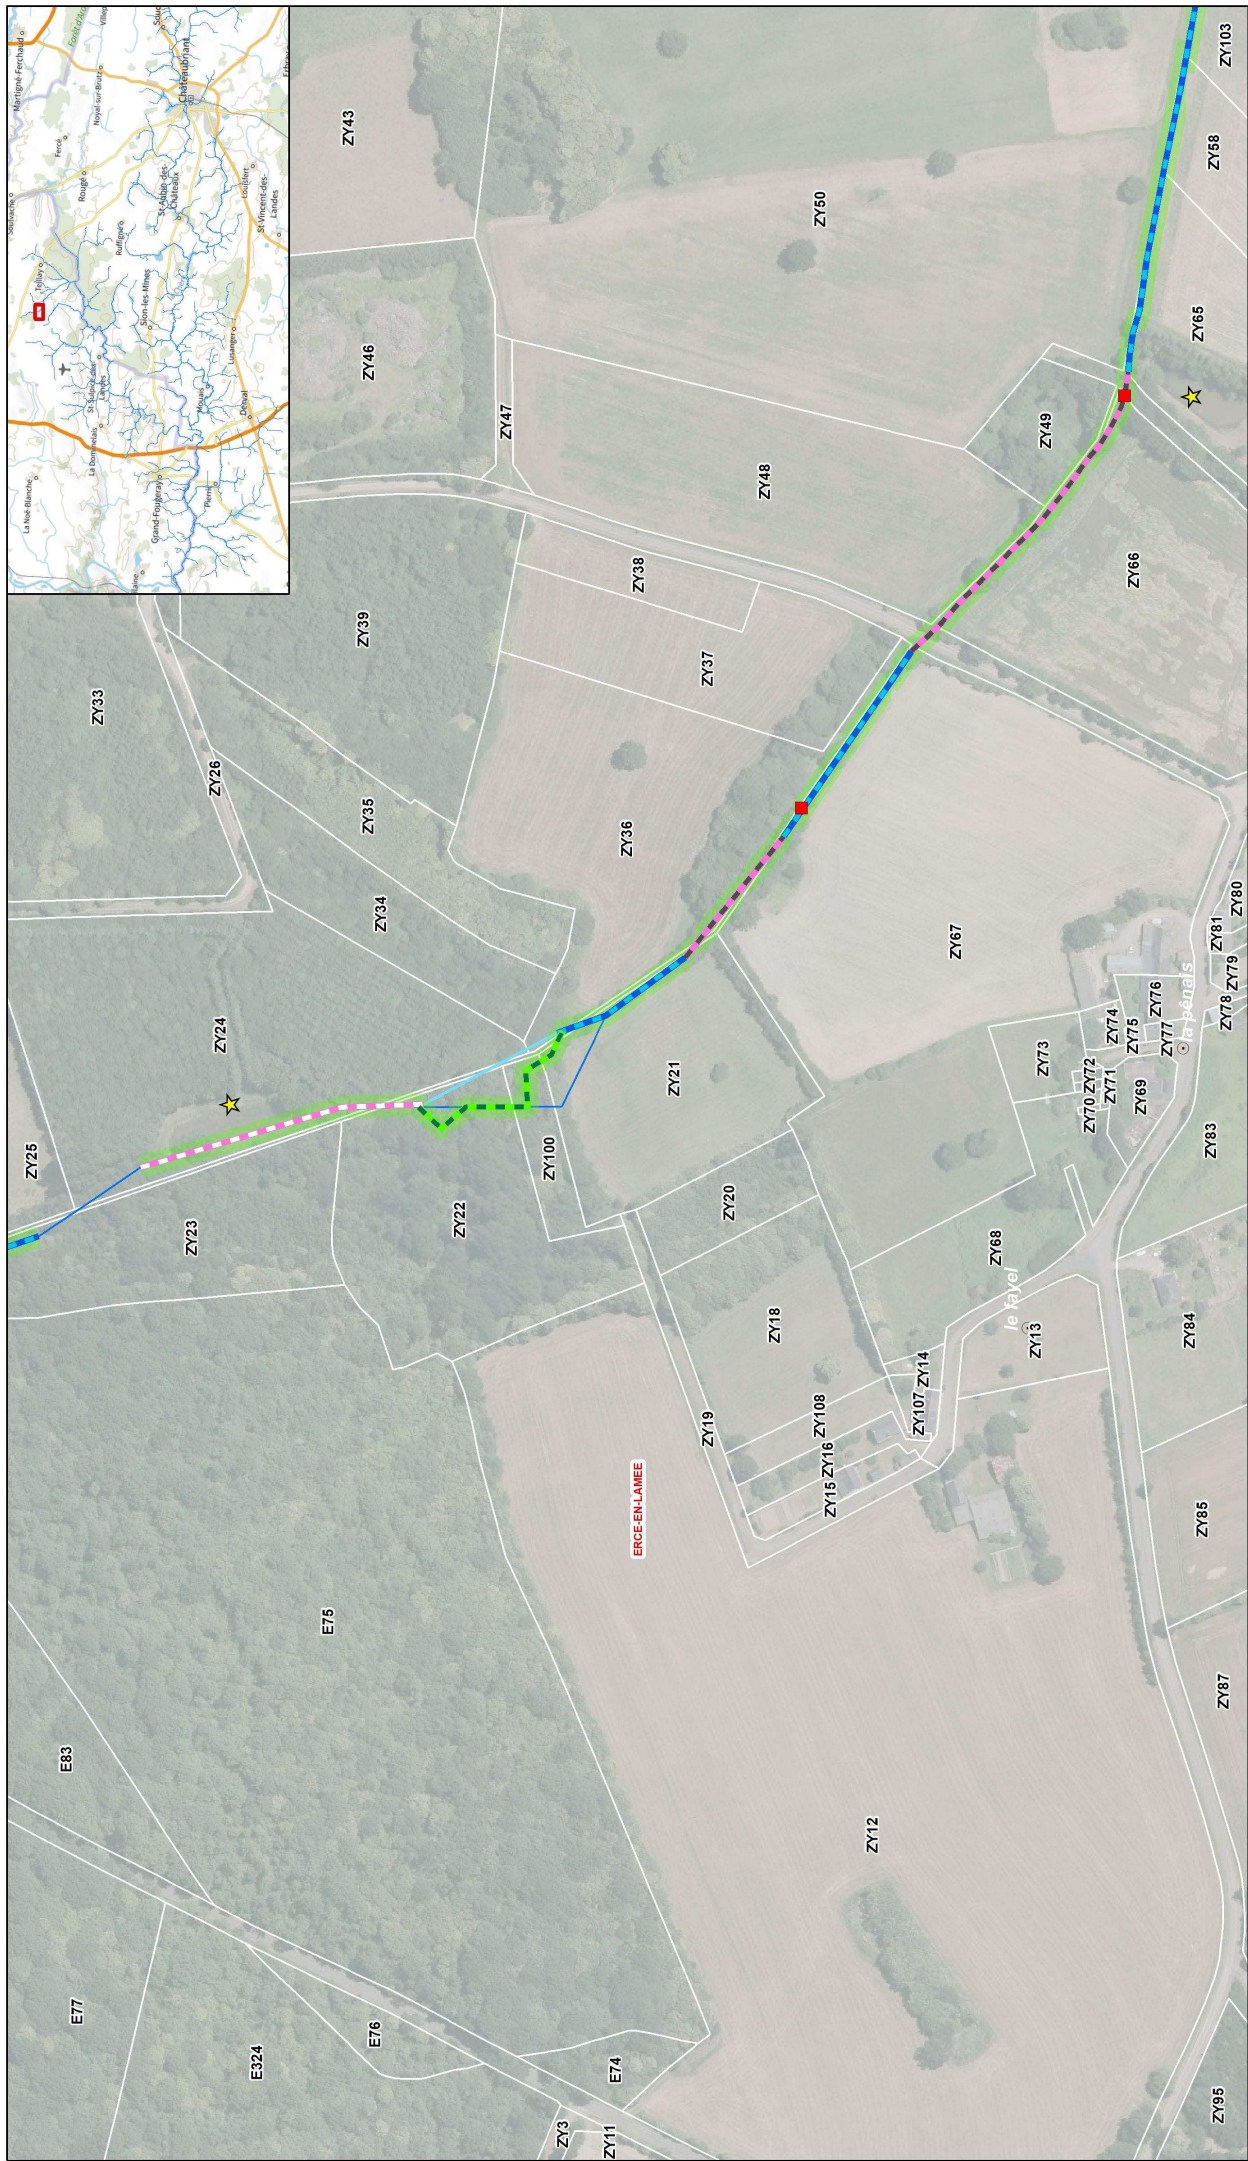

**Programme de travaux**

- Travaux incluant étude complémentaire
- Suppression / rempl. d'abreuvoirs
- TPOF : Effacement d'ouvrage
- TPOF : Rampe d'envrochements
- TPOF : Modif. d'un OH (buse /Gué)
- TPOF : Modif. d'un OH (vannage)
- Plan d'eau : étude de légalité
- Plan d'eau : suppression de plan d'eau déconnecté
- Plan d'eau : suppression de plan d'eau fil d'eau
- Plan d'eau : suppression de plan d'eau sur source
- Restauration morphologique (FD44)
- Rehaussement du lit en plein
- Diversification du lit (rech. en tâches)
- Diversification du lit (blocs)
- Remise dans le talweg
- Phase bilan
- Référentiel
- Lieu dit
- Parcelles
- Communes

**Atlas travaux**  
Dalle n°027

**Programation**

- 2023
- 2024
- 2025
- Ultimeurément
- Lit actuel

\*TPOF : Travaux sur Petits Ouvrages de Franchissement

Sources : Cadastre, BD Topo IGN, BD Ortho IGN

Auteur : LBE    Date : 06/2022    Etude : 210850\_Atlas\_A3\_travaux

**SCE**    1/2 500



**Programme de travaux**

- Travaux incluant étude complémentaire
- Suppression / rempl. d'abreuvoirs
- TPOF : Effacement d'ouvrage
- TPOF : Rampe d'envrochements
- TPOF : Modif. d'un OH (buse / Gué)

**Atlas travaux Dalle n°028**

- Restoration morphologique (FD44)
- Rehaussement du lit en plein
- Diversification du lit (rech. en tâches)
- Diversification du lit (blocs)
- Programme

**Phase bilan**

- 2023
- 2024
- 2025
- Ultimeurment
- Lit actuel

**Lieu dit**

- Parcelles
- Communes

**Remise dans le talweg**

\*TPOF : Travaux sur Petits Ouvrages de Franchissement

Auteur : LBE    Date : 06/2022    Etude : 210850\_Atlas\_A3\_travaux    Sources : Cadastre, BD Topo IGN, BD Ortho IGN

**SCE**    1/2 500




Programmation de travaux

Atlas travaux  
Dalle n°029

- + Travaux incluant étude complémentaire
- ★ Suppression / rempl. d'abreuvoirs
- ★ TPOF : Effacement d'ouvrage
- ★ TPOF : Rampe d'envrochements
- ★ TPOF : Modif. d'un OH (buse /Gué)
- TPOF : Modif. d'un OH (vannage)
- ★ Plan d'eau : étude de légalité
- ★ Plan d'eau : suppression de plan d'eau déconnecté
- ★ Plan d'eau : suppression de plan d'eau fil d'eau
- ★ Plan d'eau : suppression de plan d'eau sur source
- Restauration morphologique (FD44)
- Rehaussement du lit en plein
- Diversification du lit (rech. en tâches)
- Diversification du lit (blocs)
- Remise dans le talweg
- Phase bilan
- Référentiel
- Lieu dit
- Parcelles
- Communes

\*TPOF : Travaux sur Petits Ouvrages de Franchissement

Sources : Cadastre, BD Topo IGN, BD Ortho IGN

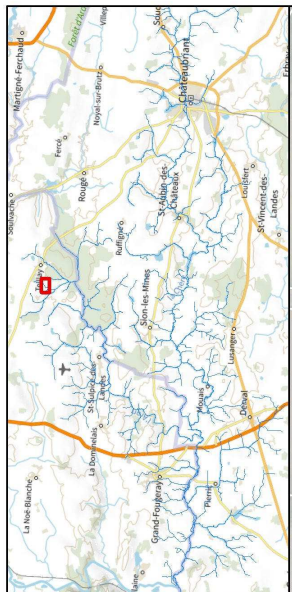


**Programation de travaux**

**Atlas travaux Dalle n°030**

- + Travaux incluant étude complémentaire
- \* Suppression / rempl. d'abreuvoirs
- \* TPOF : Effacement d'ouvrage
- \* TPOF : Rampe d'enrochements
- \* TPOF : Modif. d'un OH (buse /Gué)
- \* TPOF : Modif. d'un OH (vannage)
- \* Plan d'eau : étude de légalité
- \* Plan d'eau : suppression de plan d'eau déconnecté
- \* Plan d'eau : suppression de plan d'eau fil d'eau
- \* Plan d'eau : suppression de plan d'eau sur source
- \* Remise dans le talweg
- Restauration morphologique (FD44)
- Rehaussement du lit en plein
- Diversification du lit (rech. en tâches)
- Diversification du lit (blocs)
- 2023
- 2024
- 2025
- Ultimeurément
- Lit actuel
- Phase bilan
- Référentiel
- o Lieu dit
- Parcelles
- Communes

\*TPOF : Travaux sur Petits Ouvrages de Franchissement

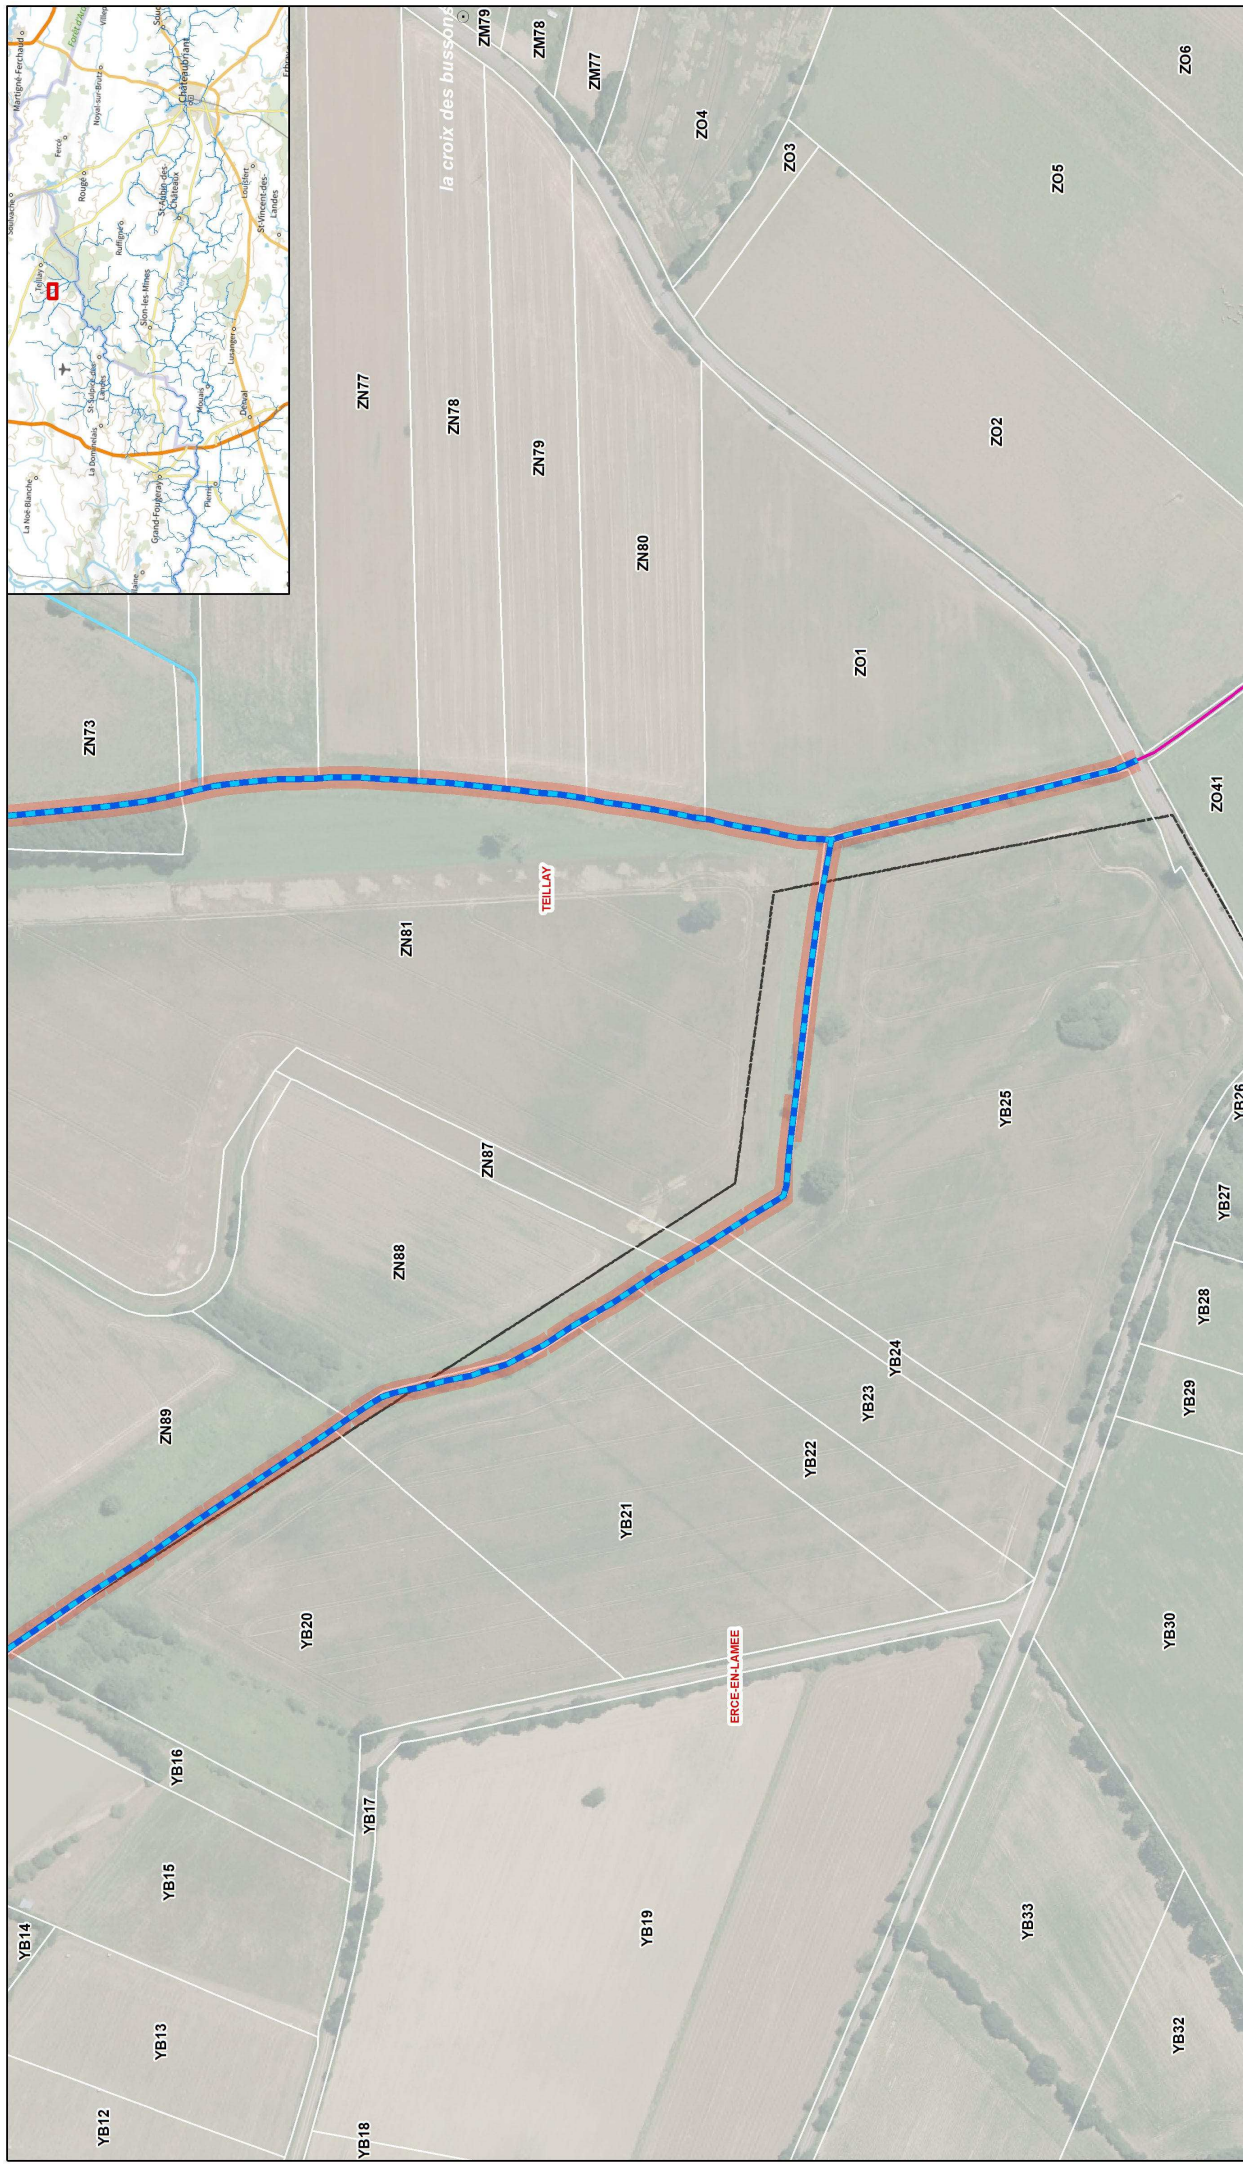

**Programmation de travaux**

**Atlas travaux Dalle n°031**

- + Travaux incluant étude complémentaire
- \* Suppression / rempl. d'abreuvoirs
- \* TPOF : Effacement d'ouvrage
- \* TPOF : Rampe d'envrochements
- \* TPOF : Modif. d'un OH (buse /Gué)
- \* TPOF : Modif. d'un OH (vannage)
- \* Plan d'eau : étude de légalité
- \* Plan d'eau : suppression de plan d'eau déconnecté
- \* Plan d'eau : suppression de plan d'eau fil d'eau
- \* Plan d'eau : suppression de plan d'eau sur source
- \* Restauration morphologique (FD44)
- \* Rehaussement du lit en plein
- \* Diversification du lit (rech. en tâches)
- \* Diversification du lit (blocs)
- \* Remise dans le talweg
- \* Phase bilan
- \* Référentiel
- \* Lieu dit
- \* Parcelles
- \* Communes



\*TPOF : Travaux sur Petits Ouvrages de Franchissement



Sources : Cadastre, BD Topo IGN, BD Ortho IGN



Auteur : LBE Date : 06/2022

Etude : 210850\_Atlas\_A3\_travaux

1/2 500

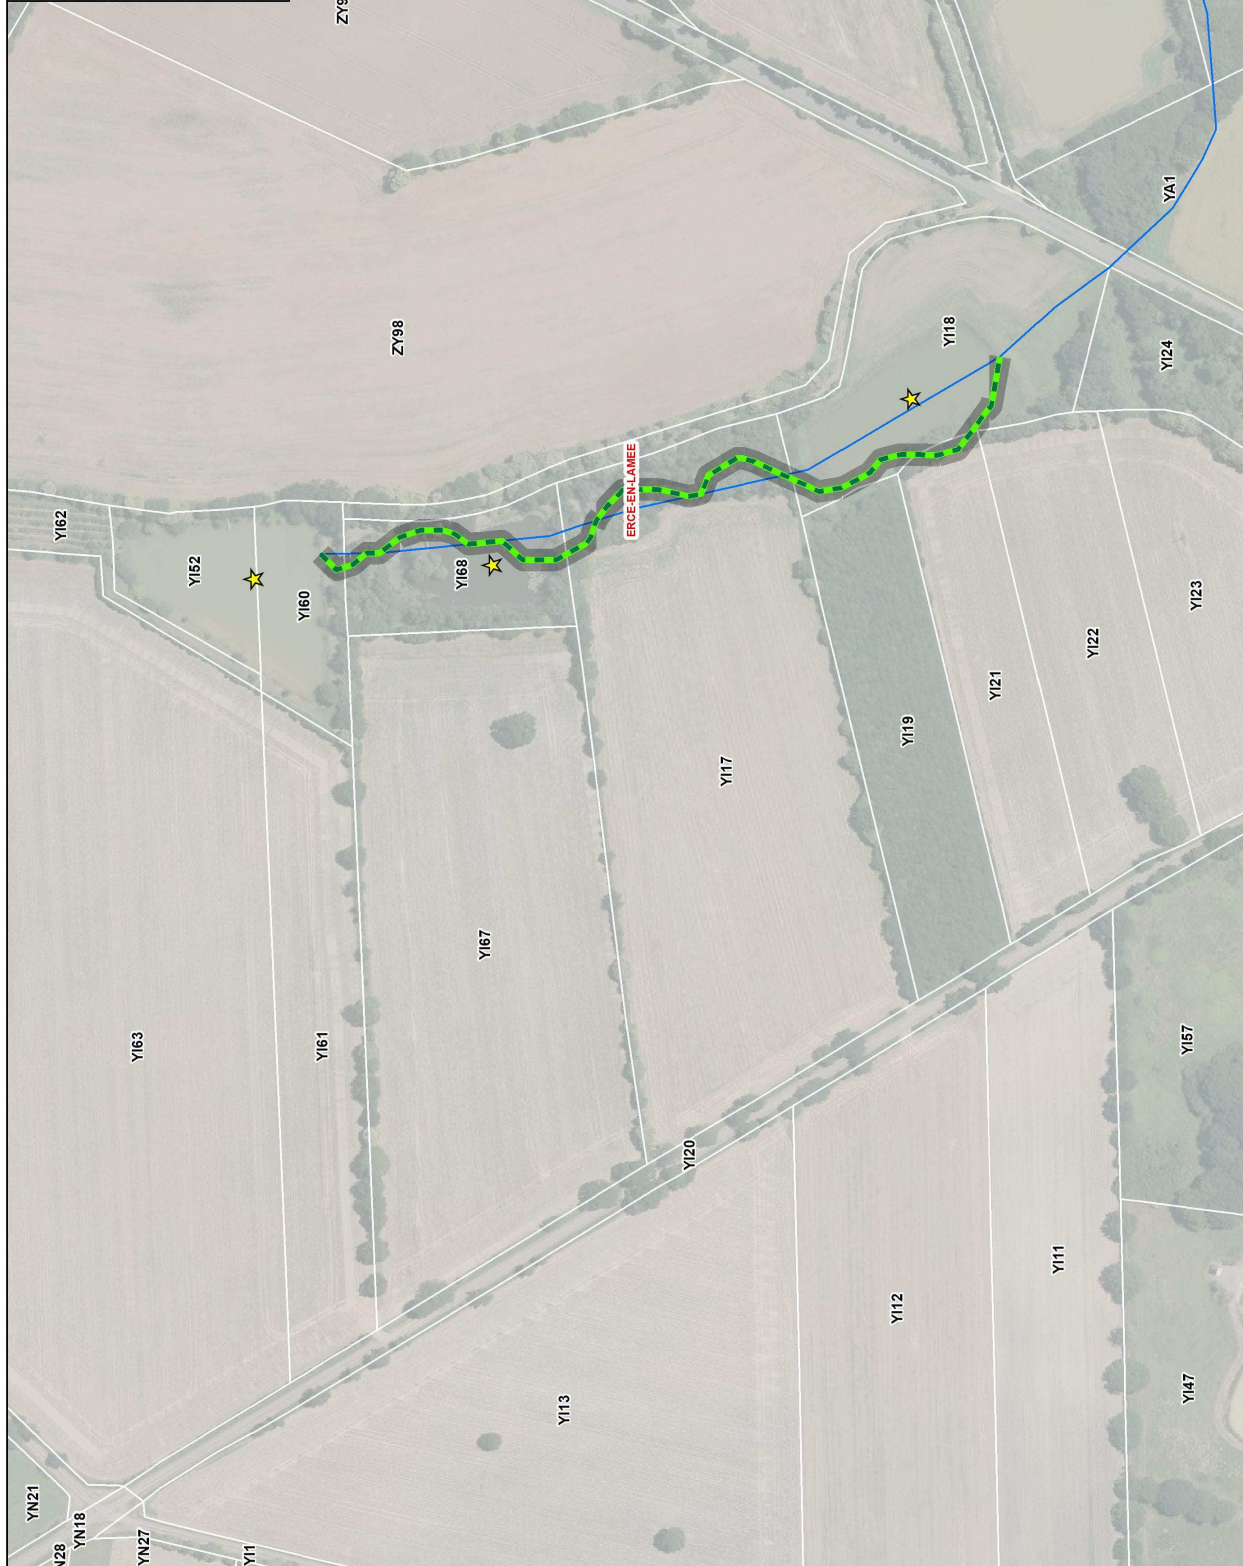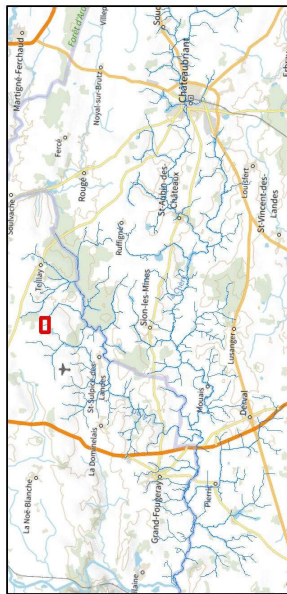

**Programme de travaux**

**Atlas travaux**  
**Dalle n°032**

	Travaux incluant étude complémentaire		TPOF : Modif. d'un OH (vannage)		Restauration morphologique (FD44)		2023		Phase bilan
	Suppression / rempl. d'abreuvoirs		TPOF : Plan d'eau : étude de légalité		Rehaussement du lit en plein		2024		Référentiel
	TPOF : Effacement d'ouvrage		Plan d'eau : suppression de plan d'eau déconnecté		Diversification du lit (rech. en tâches)		2025		Lieu dit
	TPOF : Rampe d'envrochements		Plan d'eau : suppression de plan d'eau fil d'eau		Diversification du lit (blocs)		Ultimeurment		Parcelles
	TPOF : Modif. d'un OH (buse /Gué)		Plan d'eau : suppression de plan d'eau sur source		Programation		Lit actuel		Communes
			Remise dans le talweg						

\*TPOF : Travaux sur Petits Ouvrages de Franchissement

Source : Cadastre, BD Topo IGN, BD Ortho IGN

1/2 500





Programmaton  
de travaux

Atlas travaux  
Dalle n°033

- + Travaux incluant étude complémentaire
- ▲ Suppression / rempl. d'abreuvoirs
- TPOF : Effacement d'ouvrage
- TPOF : Rampe d'envrochements
- TPOF : Modif. d'un OH (buse /Gué)
- TPOF : Modif. d'un OH (vannage)
- ★ Plan d'eau : étude de légalité
- ★ Plan d'eau : suppression de plan d'eau déconnecté
- ★ Plan d'eau : suppression de plan d'eau fil d'eau
- ★ Plan d'eau : suppression de plan d'eau sur source
- Restauration morphologique (FD44)
- Rehaussement du lit en plein
- Diversification du lit (rech. en tâches)
- Diversification du lit (blocs)
- Remise dans le talweg
- Phase bilan
- Référentiel
- Lieu dit
- Parcelles
- Communes



\*TPOF : Travaux sur Petits Ouvrages de Franchissement

Sources : Cadastre, BD Topo IGN, BD Ortho IGN





Auteur : LBE

Date : 06/2022

Etude : 210850\_Atlas\_A3\_travaux

1/2 500

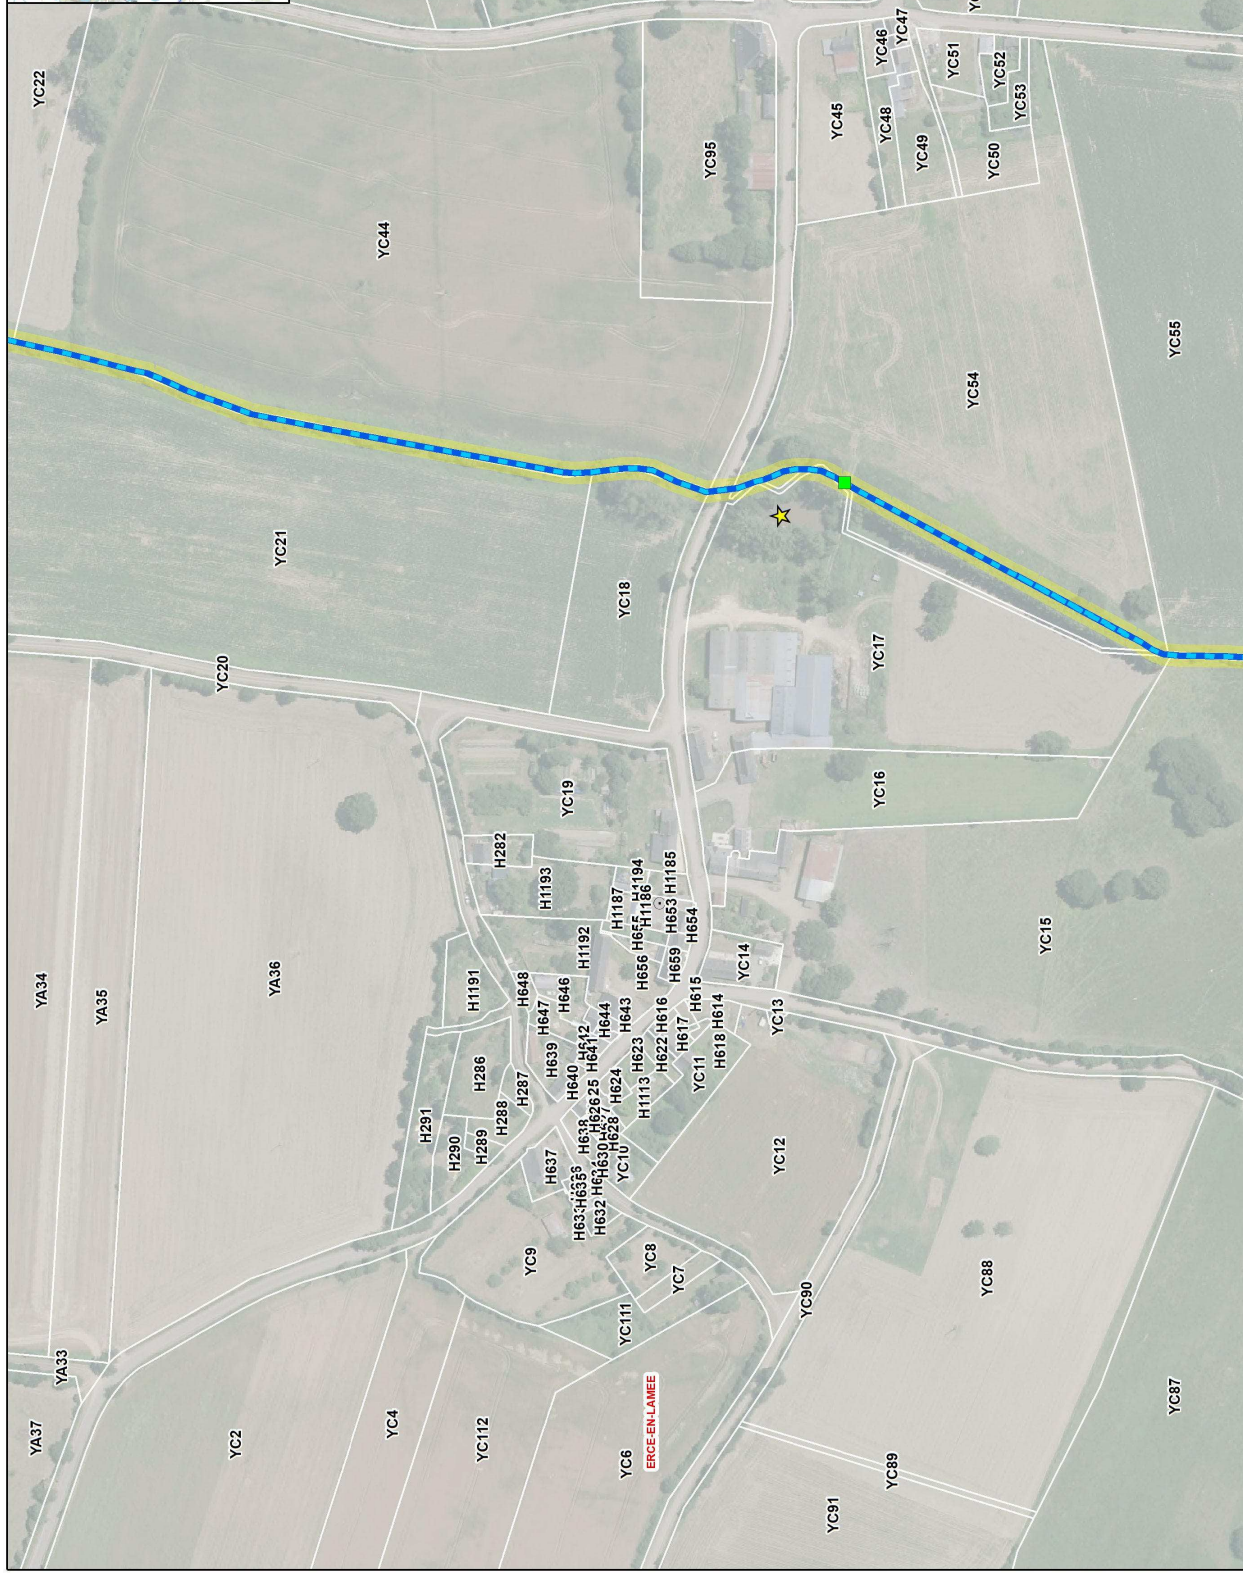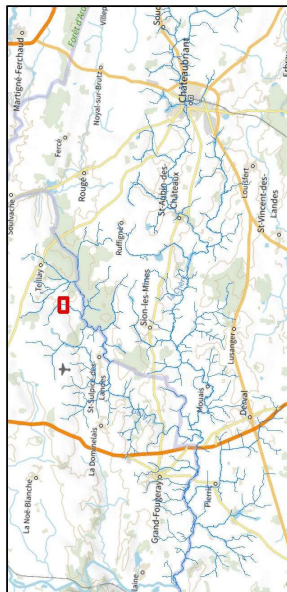

**Programme de travaux**

**Atlas travaux**  
**Dalle n°034**

**Travaux incluant étude complémentaire** ■ TPOF : Modif. d'un OH (vannage)  
 ■ Plan d'eau : étude de légalité  
 ☆ Suppression / rempl. d'abreuvoirs ☆ Plan d'eau : suppression de plan d'eau déconnecté  
 ☆ TPOF : Effacement d'ouvrage ☆ Plan d'eau : suppression de plan d'eau fil d'eau  
 ☆ TPOF : Rampe d'enrochements ☆ Plan d'eau : suppression de plan d'eau sur source  
 ☆ TPOF : Modif. d'un OH (buse / Gué) ☆ Remise dans le talweg

**Restauration morphologique (FD44)**  
 ■ 2023 ■ 2024 ■ 2025  
 ■ Rehaussement du lit en plein  
 ■ Diversification du lit (rech. en tâches)  
 ■ Diversification du lit (blocs)

**Programmation**  
 ■ Phase bilan  
 ■ Référentiel  
 ■ Lieu dit  
 ■ Parcelles  
 ■ Communes

**Remise dans le talweg**


**Scale:** 0 25 50m

**North Arrow:** N

**Source:** \*TPOF : Travaux sur Petits Ouvrages de Franchissement  
 Sources : Cadastre, BD Topo IGN, BD Ortho IGN

**Author:** LBE **Date:** 06/2022 **Study:** 210850\_Atlas\_A3\_travaux

**SCE** **1/2 500**

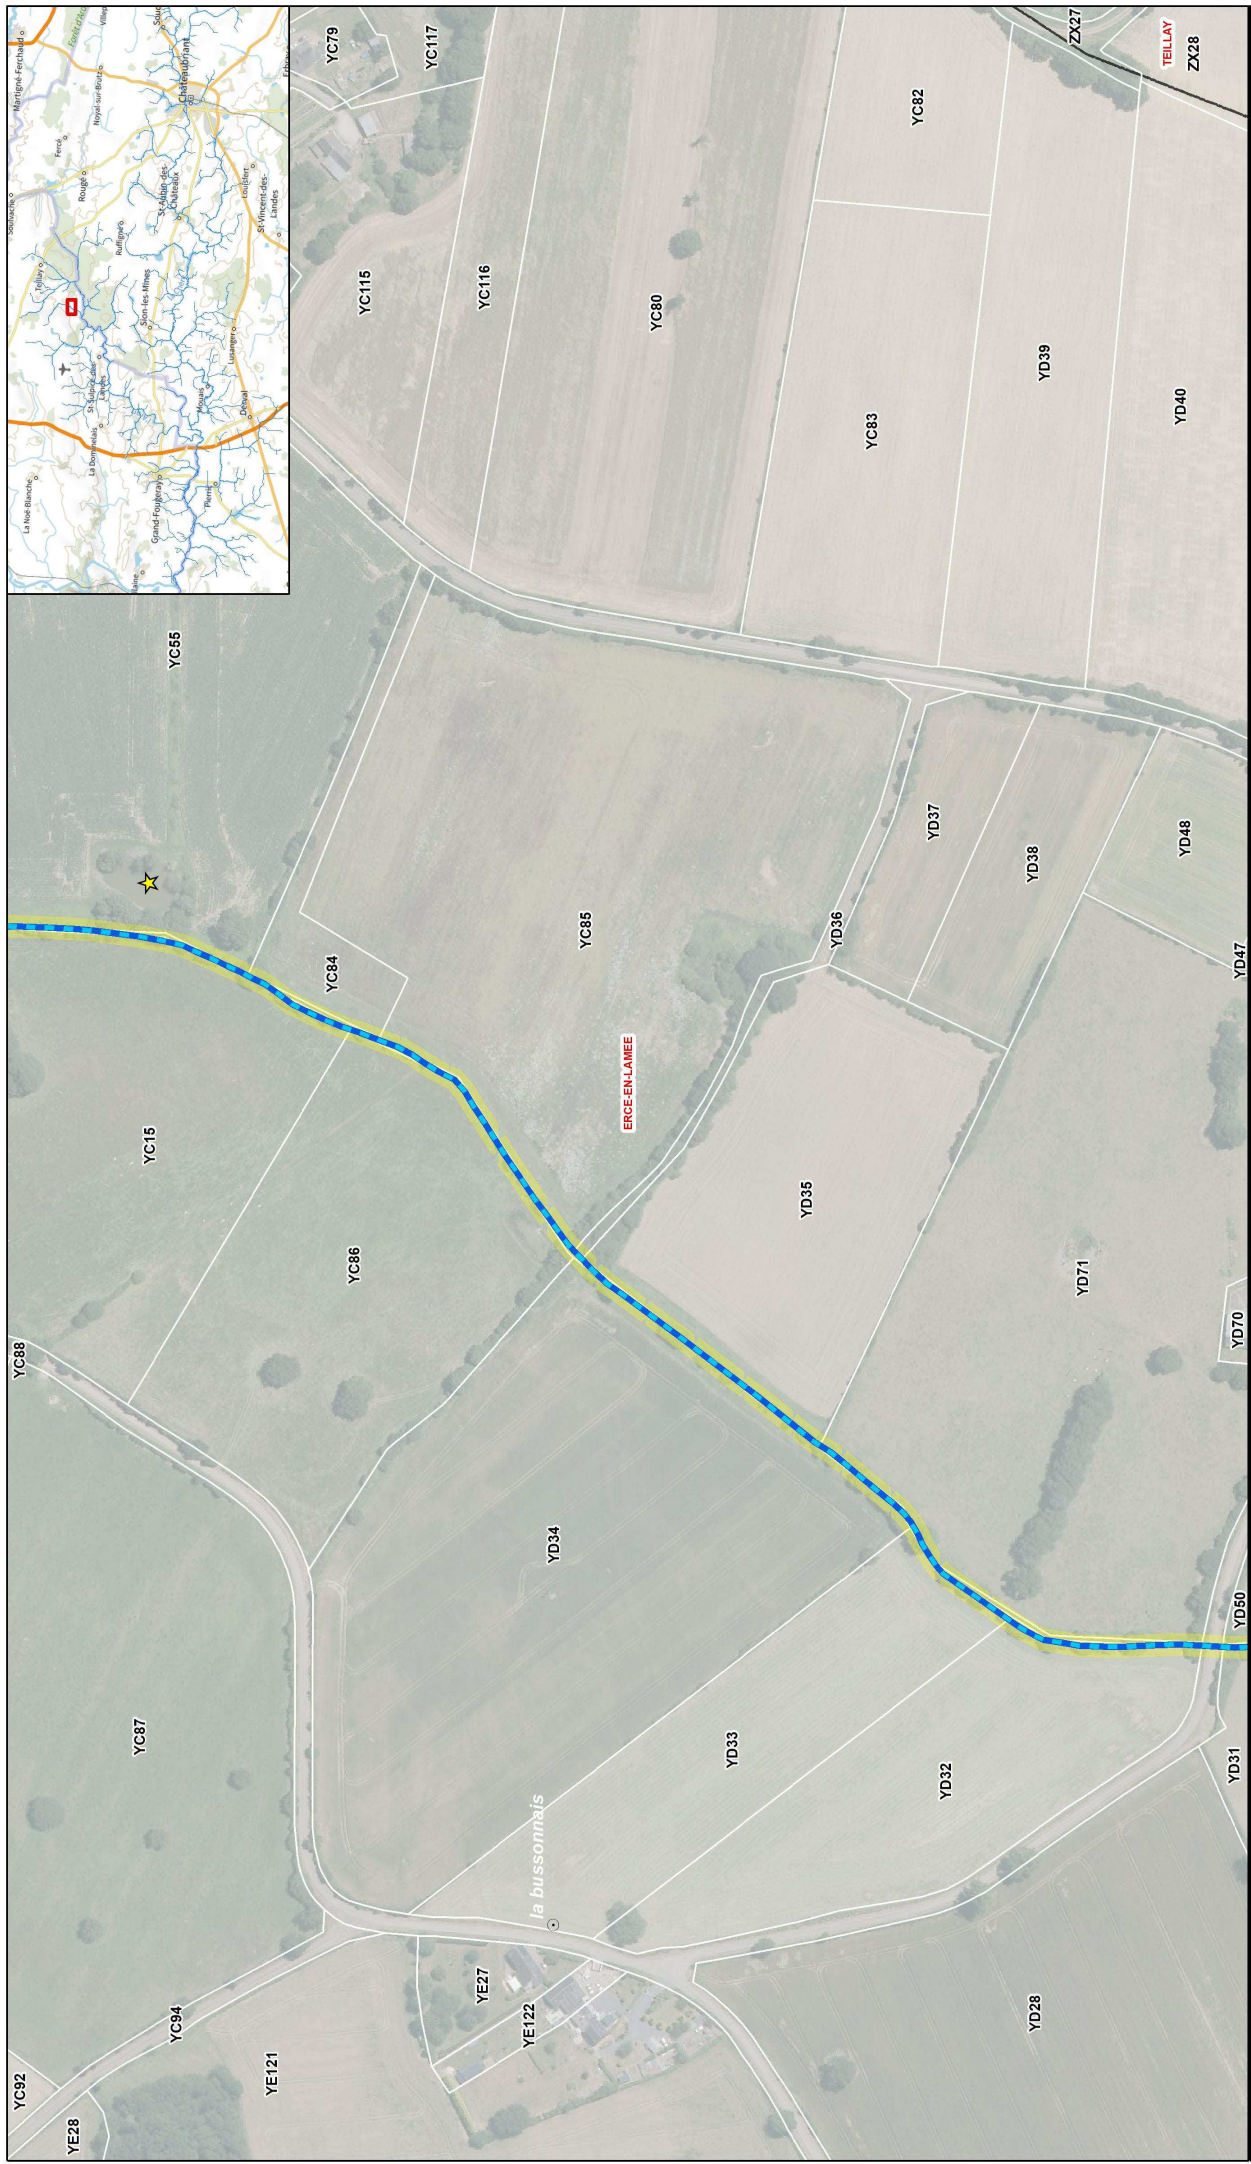

Programmation de travaux

Atlas travaux Dalle n°035

- + Travaux incluant étude complémentaire
- ☆ Suppression / rempl. d'abreuvoirs
- ☆ TPOF : Effacement d'ouvrage
- ☆ TPOF : Rampe d'enrochements
- ☆ TPOF : Modif. d'un OH (buse /Gué)
- + TPOF : Modif. d'un OH (vannage)
- ☆ Plan d'eau : étude de légalité
- ☆ Plan d'eau : suppression de plan d'eau déconnecté
- ☆ Plan d'eau : suppression de plan d'eau fil d'eau
- ☆ Plan d'eau : suppression de plan d'eau sur source
- + Restauration morphologique (FD44)
- + Rehaussement du lit en plein
- + Diversification du lit (rech. en tâches)
- + Diversification du lit (blocs)
- + Remise dans le talweg
- + Phase bilan
- + Référentiel
- + Lieu dit
- + Parcelles
- + Communes

**Programation**

2023

2024

2025

Ultimeurment

Lit actuel

Communes

Parcelles

Lieu dit


Référentiel

Phase bilan

Communes

1/2 500

Sources : Cadastre, BD Topo IGN, BD Ortho IGN

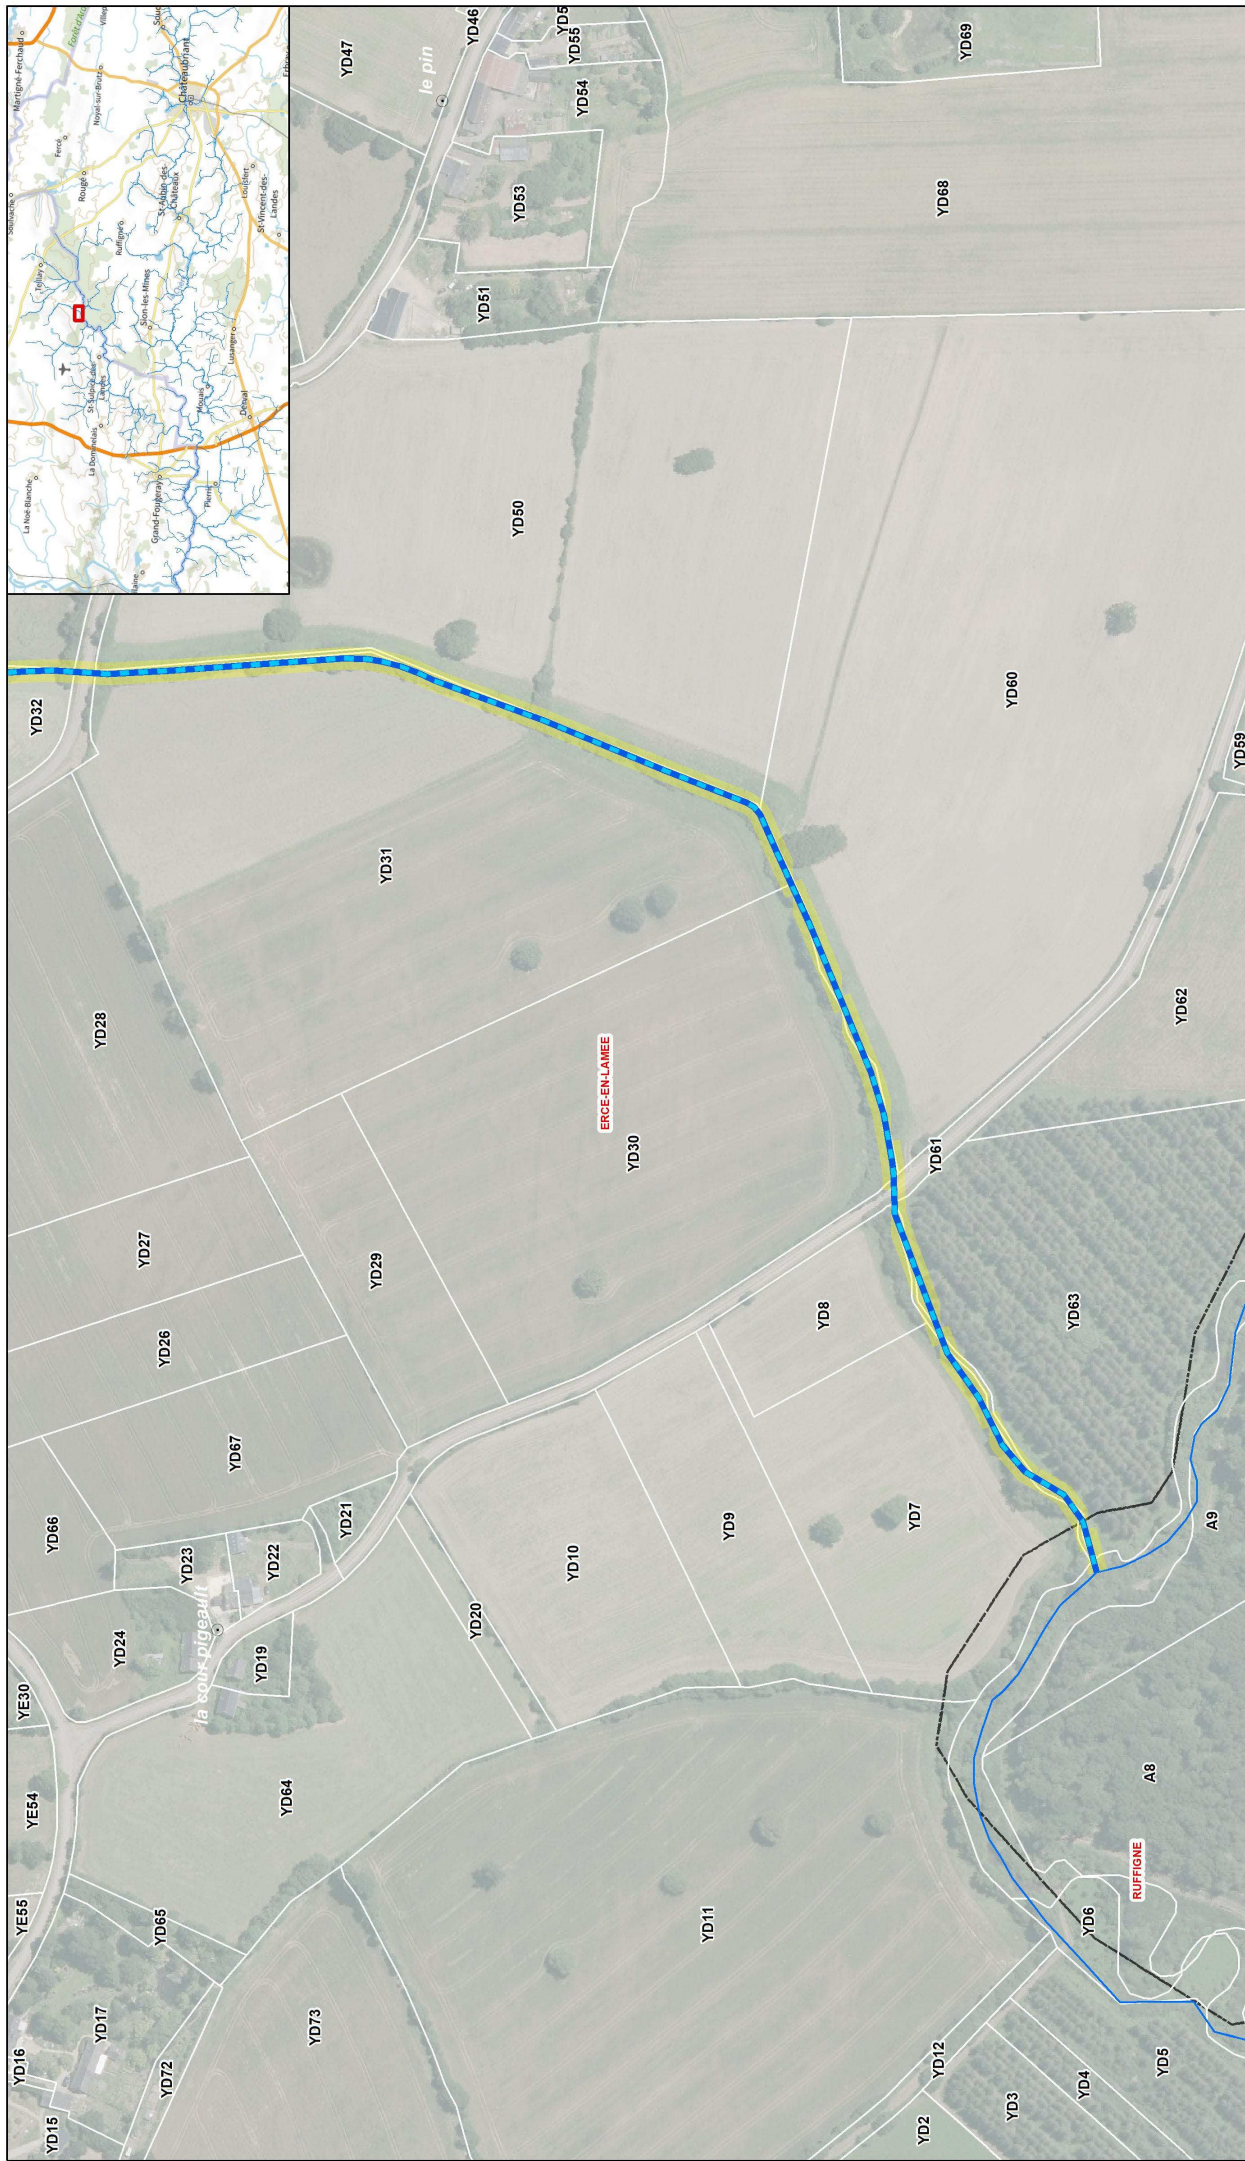


**Programmation de travaux**

**Atlas travaux Dalle n°036**

- + Travaux incluant étude complémentaire
- ▲ Suppression / rempl. d'abreuvoirs
- TPOF : Effacement d'ouvrage
- TPOF : Rampe d'envrochements
- TPOF : Modif. d'un OH (buse /Gué)
- TPOF : Modif. d'un OH (vannage)
- ★ Plan d'eau : étude de légalité
- ★ Plan d'eau : suppression de plan d'eau déconnecté
- ★ Plan d'eau : suppression de plan d'eau fil d'eau
- ★ Plan d'eau : suppression de plan d'eau sur source
- Restauration morphologique (FD44)
- Rehaussement du lit en plein
- Diversification du lit (rech. en tâches)
- Diversification du lit (blocs)
- Remise dans le talweg
- TPOF : Modif. d'un OH (vannage)
- Plan d'eau : étude de légalité
- Plan d'eau : suppression de plan d'eau déconnecté
- Plan d'eau : suppression de plan d'eau fil d'eau
- Plan d'eau : suppression de plan d'eau sur source
- Restauration morphologique (FD44)
- Rehaussement du lit en plein
- Diversification du lit (rech. en tâches)
- Diversification du lit (blocs)
- Remise dans le talweg
- Phase bilan
- Référentiel
- Lieu dit
- Parcelles
- Communes

\*TPOF : Travaux sur Petits Ouvrages de Franchissement

1/2 500

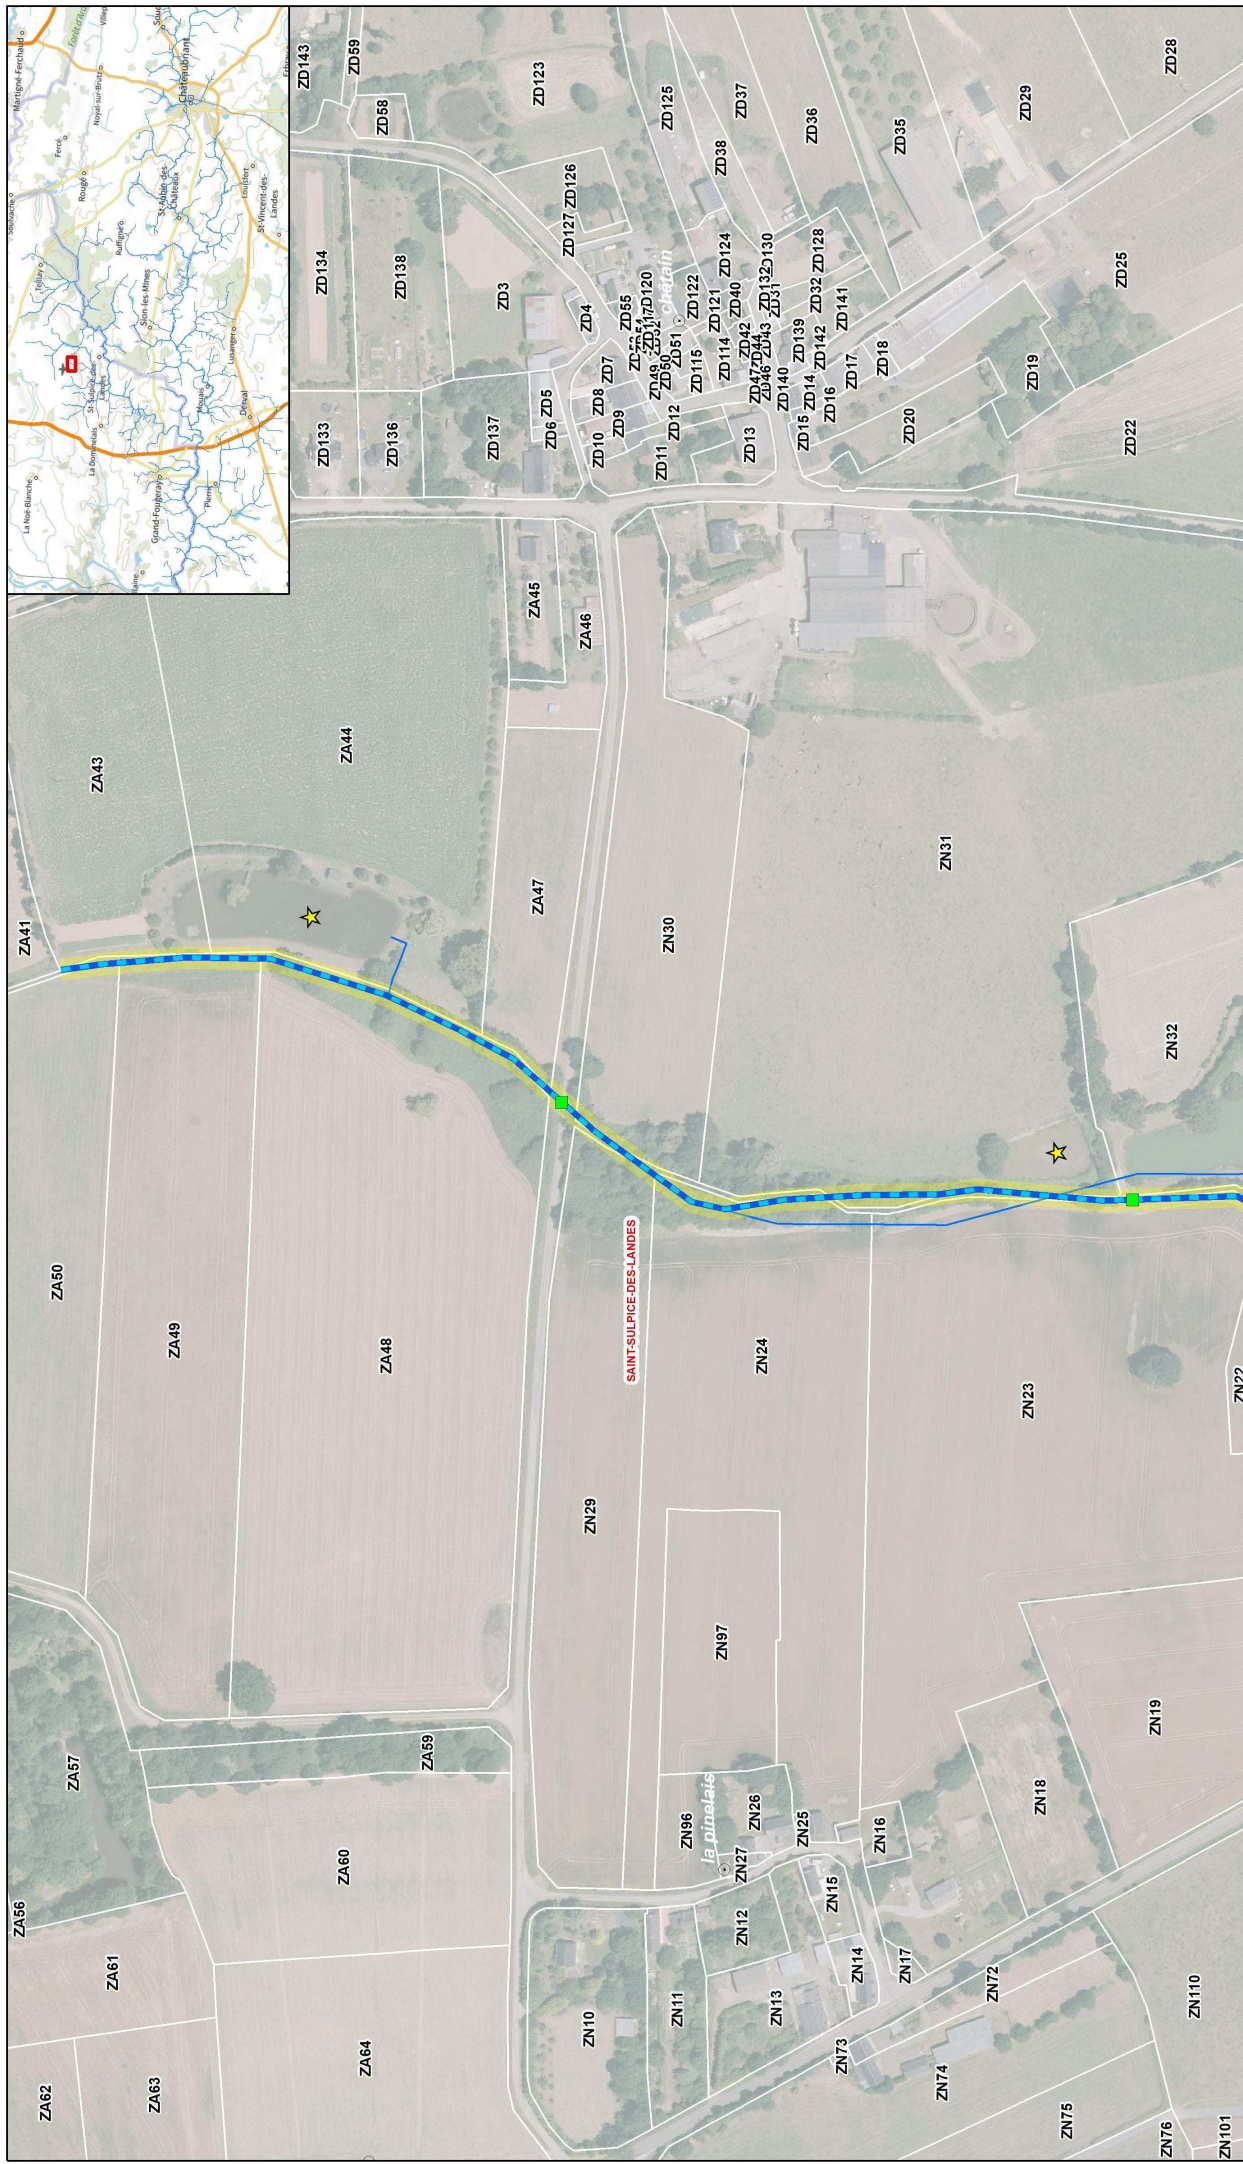

**Programme de travaux**

**Atlas travaux Dalle n°037**

	Travaux incluant étude complémentaire		TPOF : Modif. d'un OH (vannage)		Restauration morphologique (FD44)		Phase bilan
	Suppression / rempl. d'abreuvoirs		TPOF : Plan d'eau : étude de légalité		Rehaussement du lit en plein		Référentiel
	TPOF : Effacement d'ouvrage		Plan d'eau : suppression de plan d'eau déconnecté		Diversification du lit (rech. en tâches)		Lieu dit
	TPOF : Rampe d'enrochements		Plan d'eau : suppression de plan d'eau fil d'eau		Diversification du lit (blocs)		Parcelles
	TPOF : Modif. d'un OH (buse /Gué)		Plan d'eau : suppression de plan d'eau sur source		<b>Programmation</b>		Communes
	Remise dans le talweg						

\*TPOF : Travaux sur Petits Ouvrages de Franchissement

1/2 500

Sources : Cadastre, BD Topo IGN, BD Ortho IGN



**Programme de travaux**


	Travaux incluant étude complémentaire		TPOF : Modif. d'un OH (vannage)		2023		Restauration morphologique (FD44)		Phase bilan
	Suppression / rempl. d'abreuvoirs		TPOF : Plan d'eau : étude de légalité		2024		Rehaussement du lit en plein		Référentiel
	TPOF : Effacement d'ouvrage		Plan d'eau : suppression de plan d'eau déconnecté		2025		Diversification du lit (rech. en tâches)		Lieu dit
	TPOF : Rampe d'enrochements		Plan d'eau : suppression de plan d'eau fil d'eau		Ultimeur		Diversification du lit (blocs)		Parcelles
	TPOF : Modif. d'un OH (buse /Gué)		Plan d'eau : suppression de plan d'eau sur source		Remise dans le talweg		Lit actuel		Communes

**Atlas travaux**  
Dalle n°038

\*TPOF : Travaux sur Petits Ouvrages de Franchissement

Auteur : LBE      Date : 06/2022      Etude : 210850\_Atlas\_A3\_travaux      Sources : Cadastre, BD Topo IGN, BD Ortho IGN

1/2 500

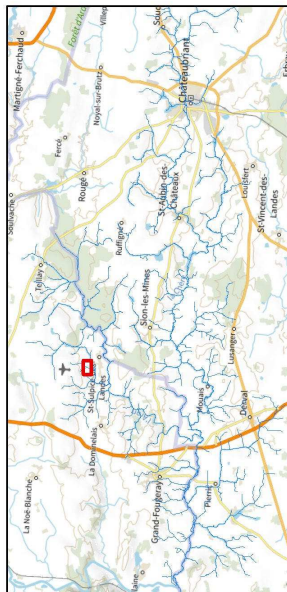

**Programme de travaux**

**Atlas travaux**  
**Dalle n°039**

	Travaux incluant étude complémentaire		TPOF : Modif. d'un OH (vannage)		Restauration morphologique (FD44)		2023		Phase bilan
	Suppression / rempl. d'abreuvoirs		Plan d'eau : étude de légalité		Rehaussement du lit en plein		2024		Référentiel
	TPOF : Effacement d'ouvrage		Plan d'eau : suppression de plan d'eau déconnecté		Diversification du lit (rech. en tâches)		2025		Lieu dit
	TPOF : Rampe d'enrochements		Plan d'eau : suppression de plan d'eau fil d'eau		Diversification du lit (blocs)		Ultimeurlement		Parcelles
	TPOF : Modif. d'un OH (buse /Gué)		Plan d'eau : suppression de plan d'eau sur source		Programme		Lit actuel		Communes
	Remise dans le talweg								


\*TPOF : Travaux sur Petits Ouvrages de Franchissement

Sources : Cadastre, BD Topo IGN, BD Ortho IGN

Auteur : LBE      Date : 06/2022      Etude : 210850\_Atlas\_A3\_travaux

SCE

1/2 500

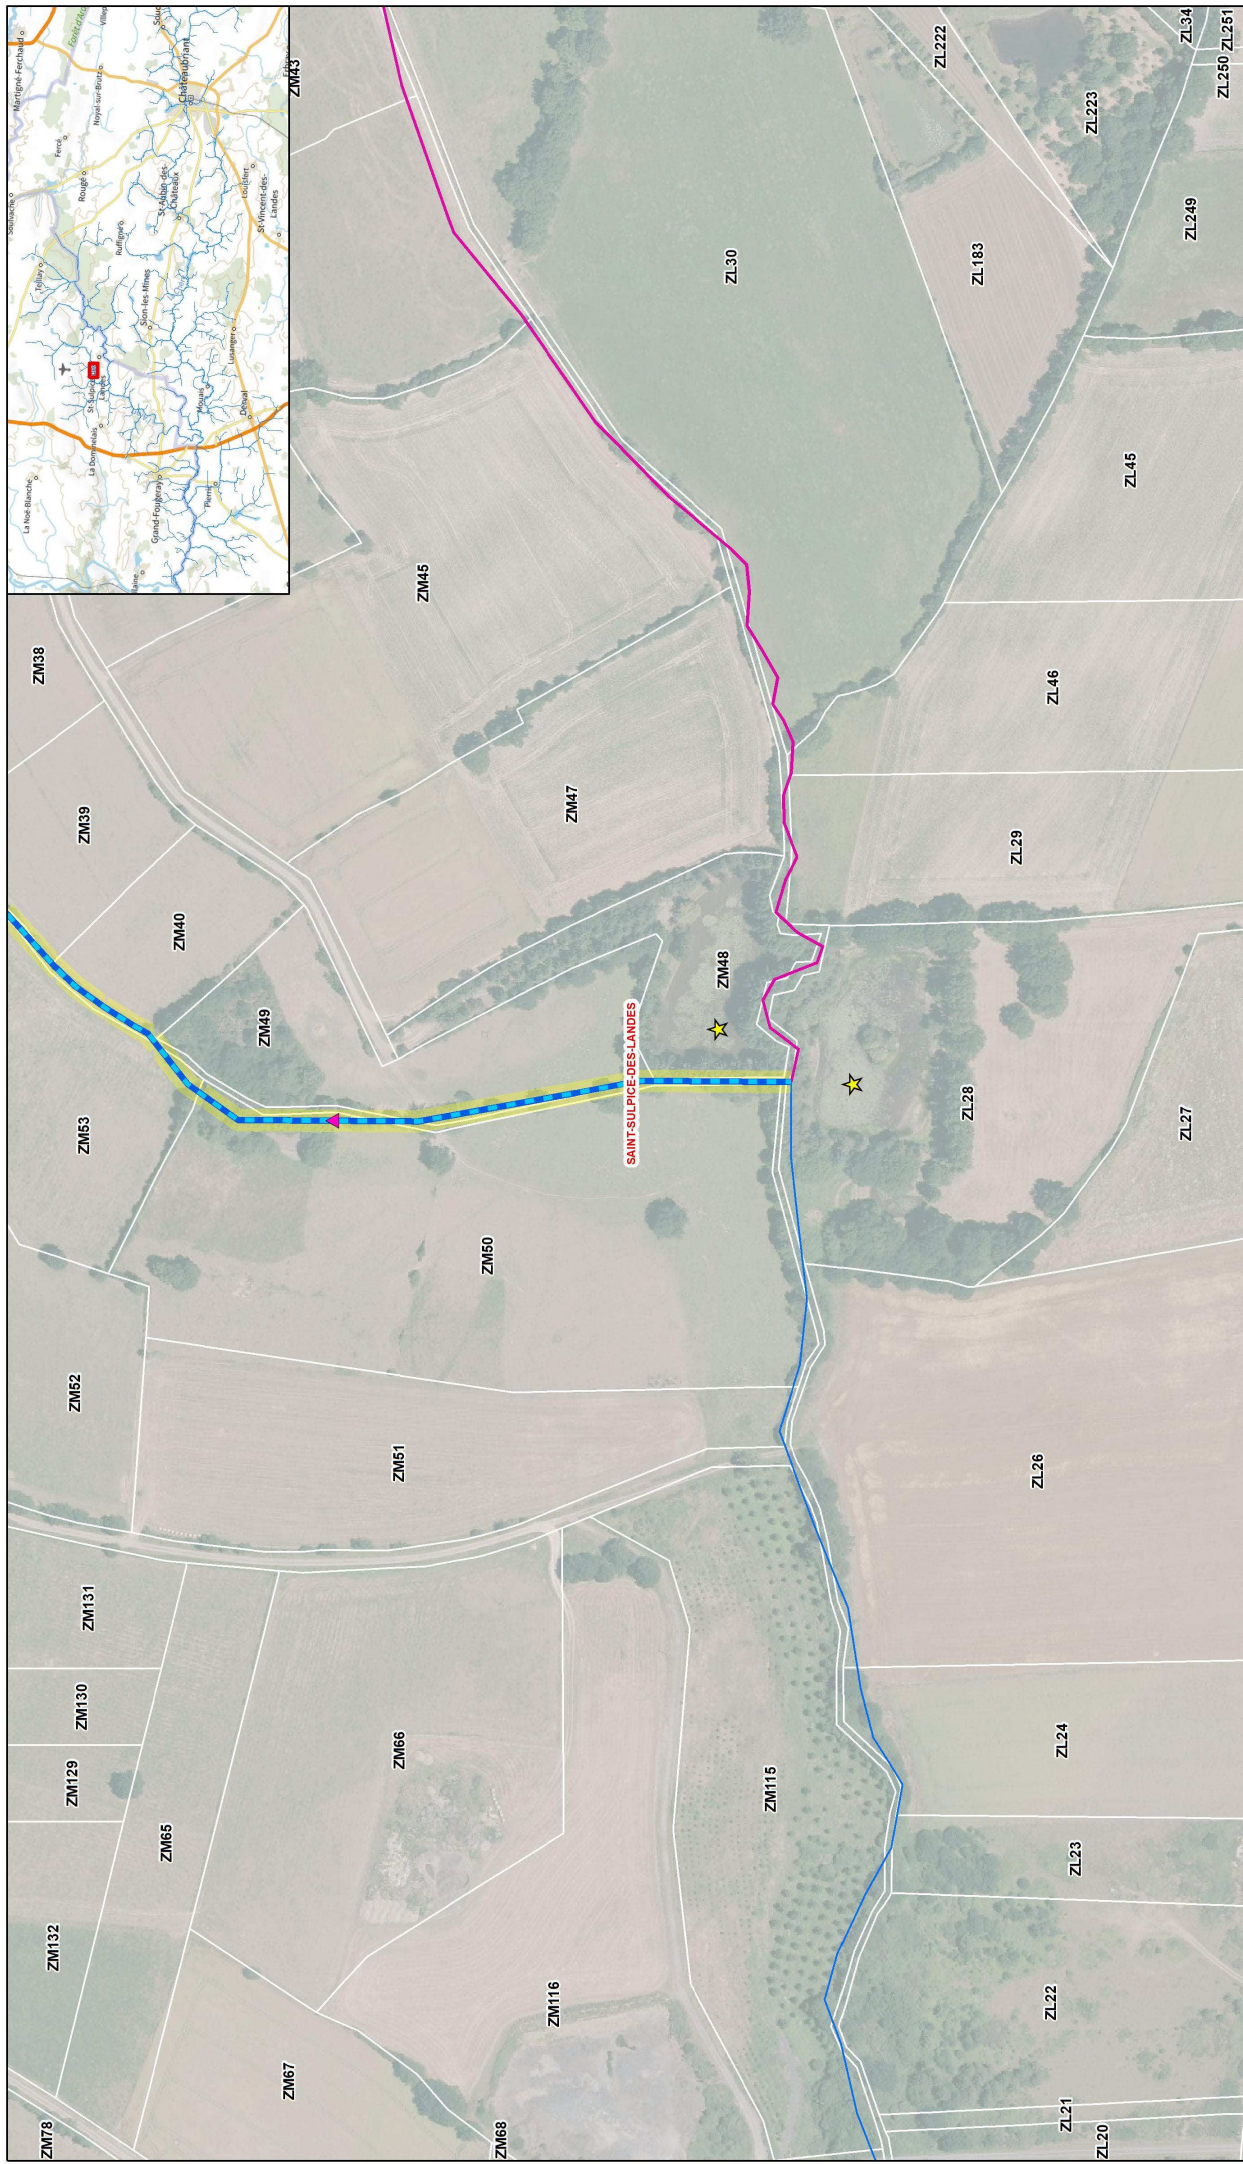

**Programme de travaux**

- Travaux incluant étude complémentaire
- Suppression / rempl. d'abreuvoirs
- TPOF : Effacement d'ouvrage
- TPOF : Rampe d'enrochements
- TPOF : Modif. d'un OH (buse / Gué)

**Atlas travaux**  
Dalle n°040

- TPOF : Modif. d'un OH (vannage)
- Plan d'eau : étude de légalité
- Plan d'eau : suppression de plan d'eau déconnecté
- Plan d'eau : suppression de plan d'eau fil d'eau
- Plan d'eau : suppression de plan d'eau sur source
- Remise dans le talweg

**Restauration morphologique (FD44)**

- 2023
- 2024
- 2025
- Ultimeurément
- Lit actuel

**Phase bilan**

- Référentiel
- Lieu dit
- Parcelles
- Communes

**Programation**


\*TPOF : Travaux sur Petits Ouvrages de Franchissement

1/2 500

Sources : Cadastre, BD Topo IGN, BD Ortho IGN

Auteur : LBE    Date : 06/2022    Etude : 210850\_Atlas\_A3\_travaux



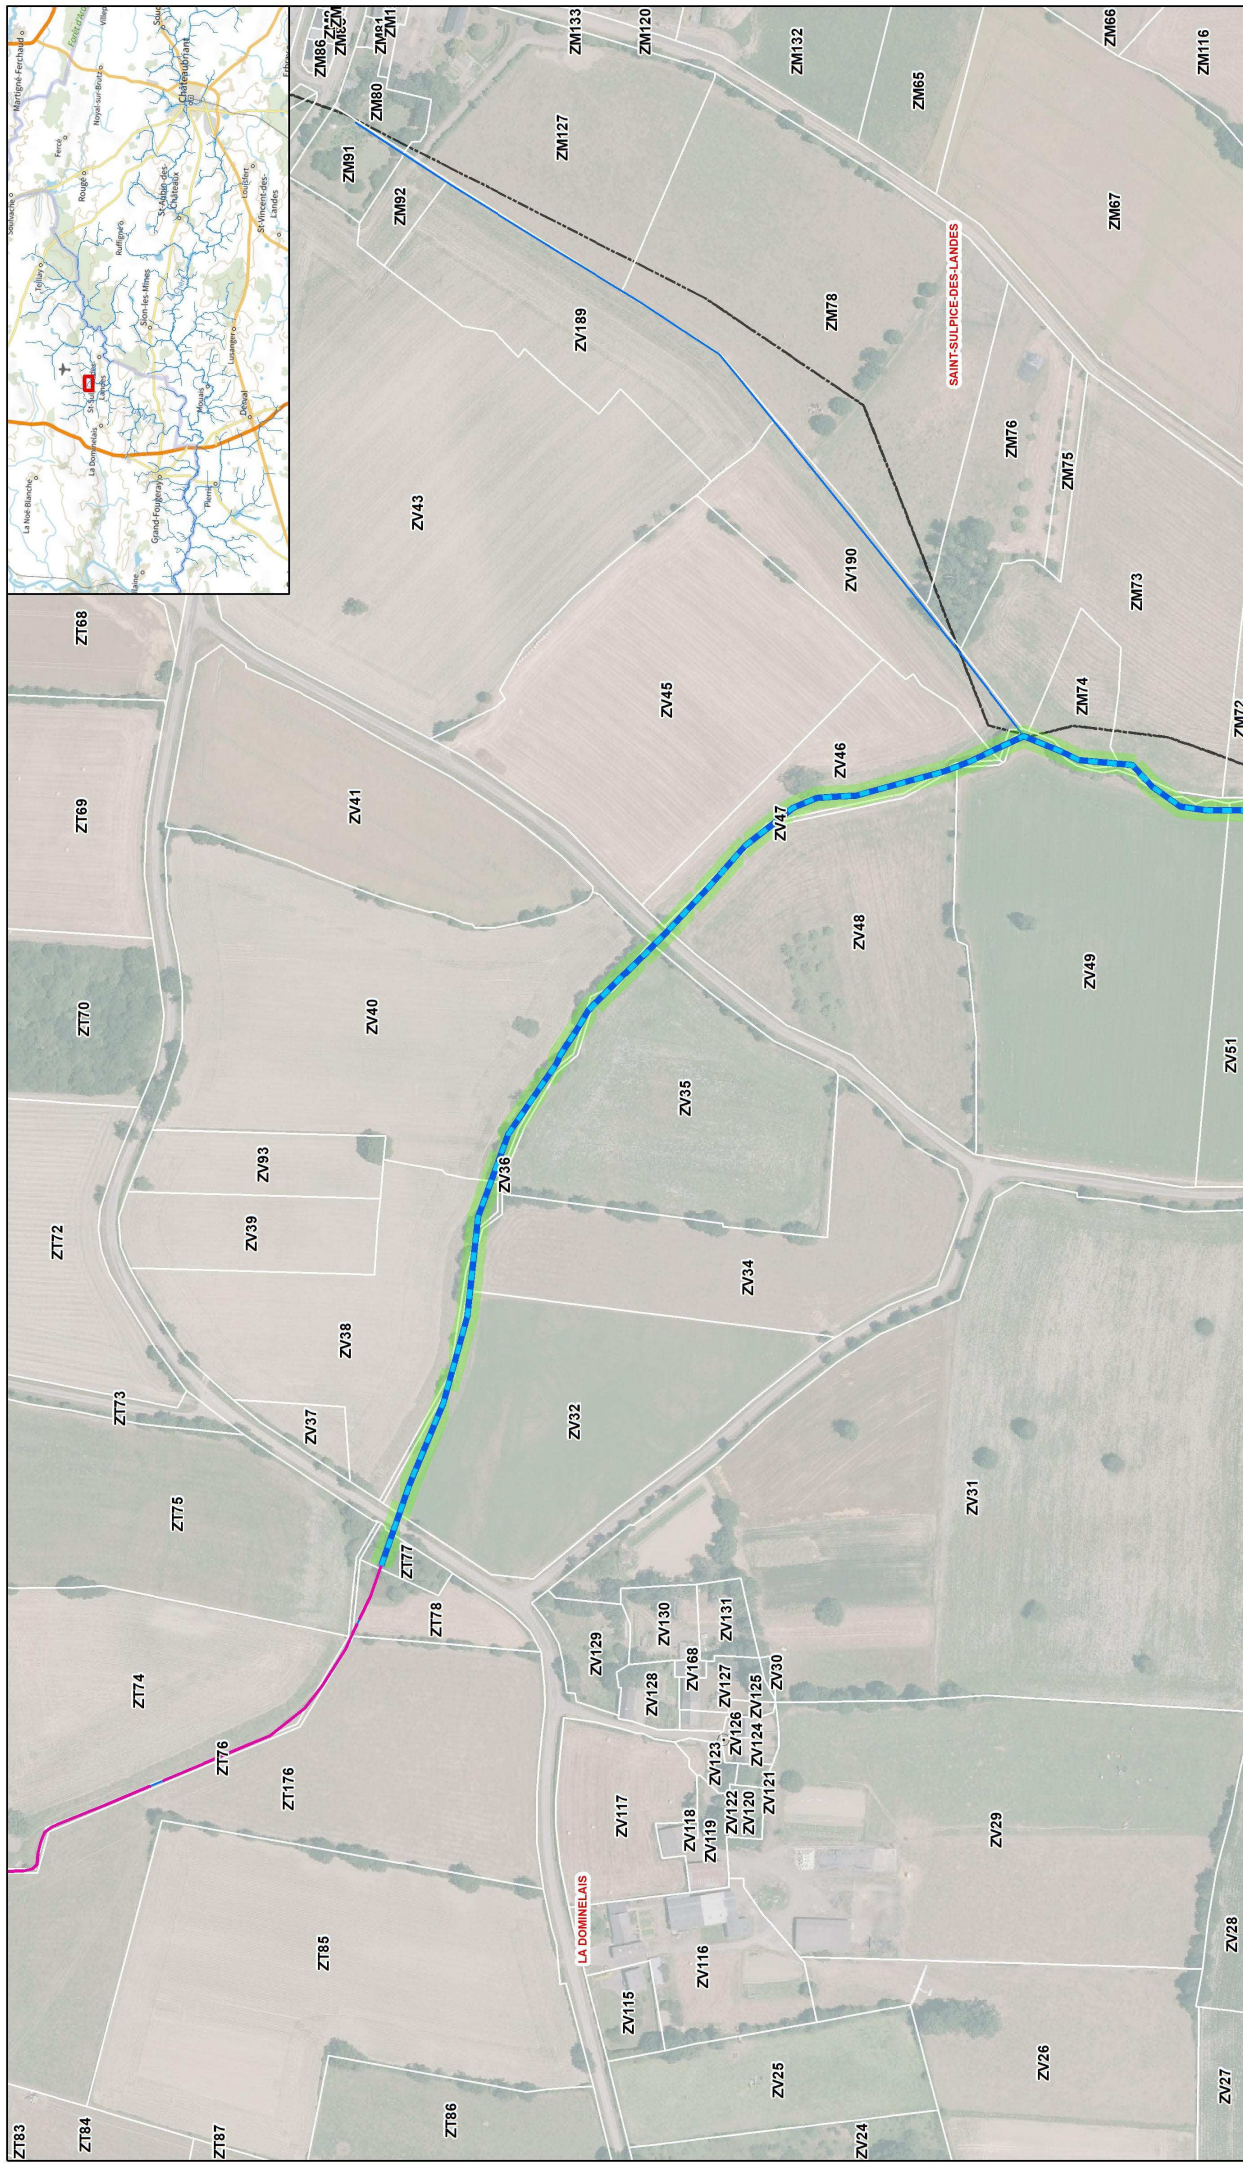

**Programme de travaux**

**Atlas travaux Dalle n°041**

- + Travaux incluant étude complémentaire
- ▲ Suppression / rempl. d'abreuvoirs
- TPOF : Effacement d'ouvrage
- TPOF : Rampe d'enrochements
- TPOF : Modif. d'un OH (buse / Gué)
- TPOF : Modif. d'un OH (vannage)
- ★ Plan d'eau : étude de légalité
- ★ Plan d'eau : suppression de plan d'eau déconnecté
- ★ Plan d'eau : suppression de plan d'eau fil d'eau
- ★ Plan d'eau : suppression de plan d'eau sur source
- Restauration morphologique (FD44)
- Rehaussement du lit en plein
- Diversification du lit (rech. en tâches)
- Diversification du lit (blocs)
- Remise dans le talweg
- Phase bilan
- Référentiel
- Lieu dit
- Parcelles
- Communes

**Programme**

— 2023

— 2024

— 2025

— Ultimeurlement


— Lit actuel

**\*TPOF : Travaux sur Petits Ouvrages de Franchissement**

Sources : Cadastre, BD Topo IGN, BD Ortho IGN

Auteur : LBE Date : 06/2022 Etude : 210850\_Atlas\_A3\_travaux

1/2 500

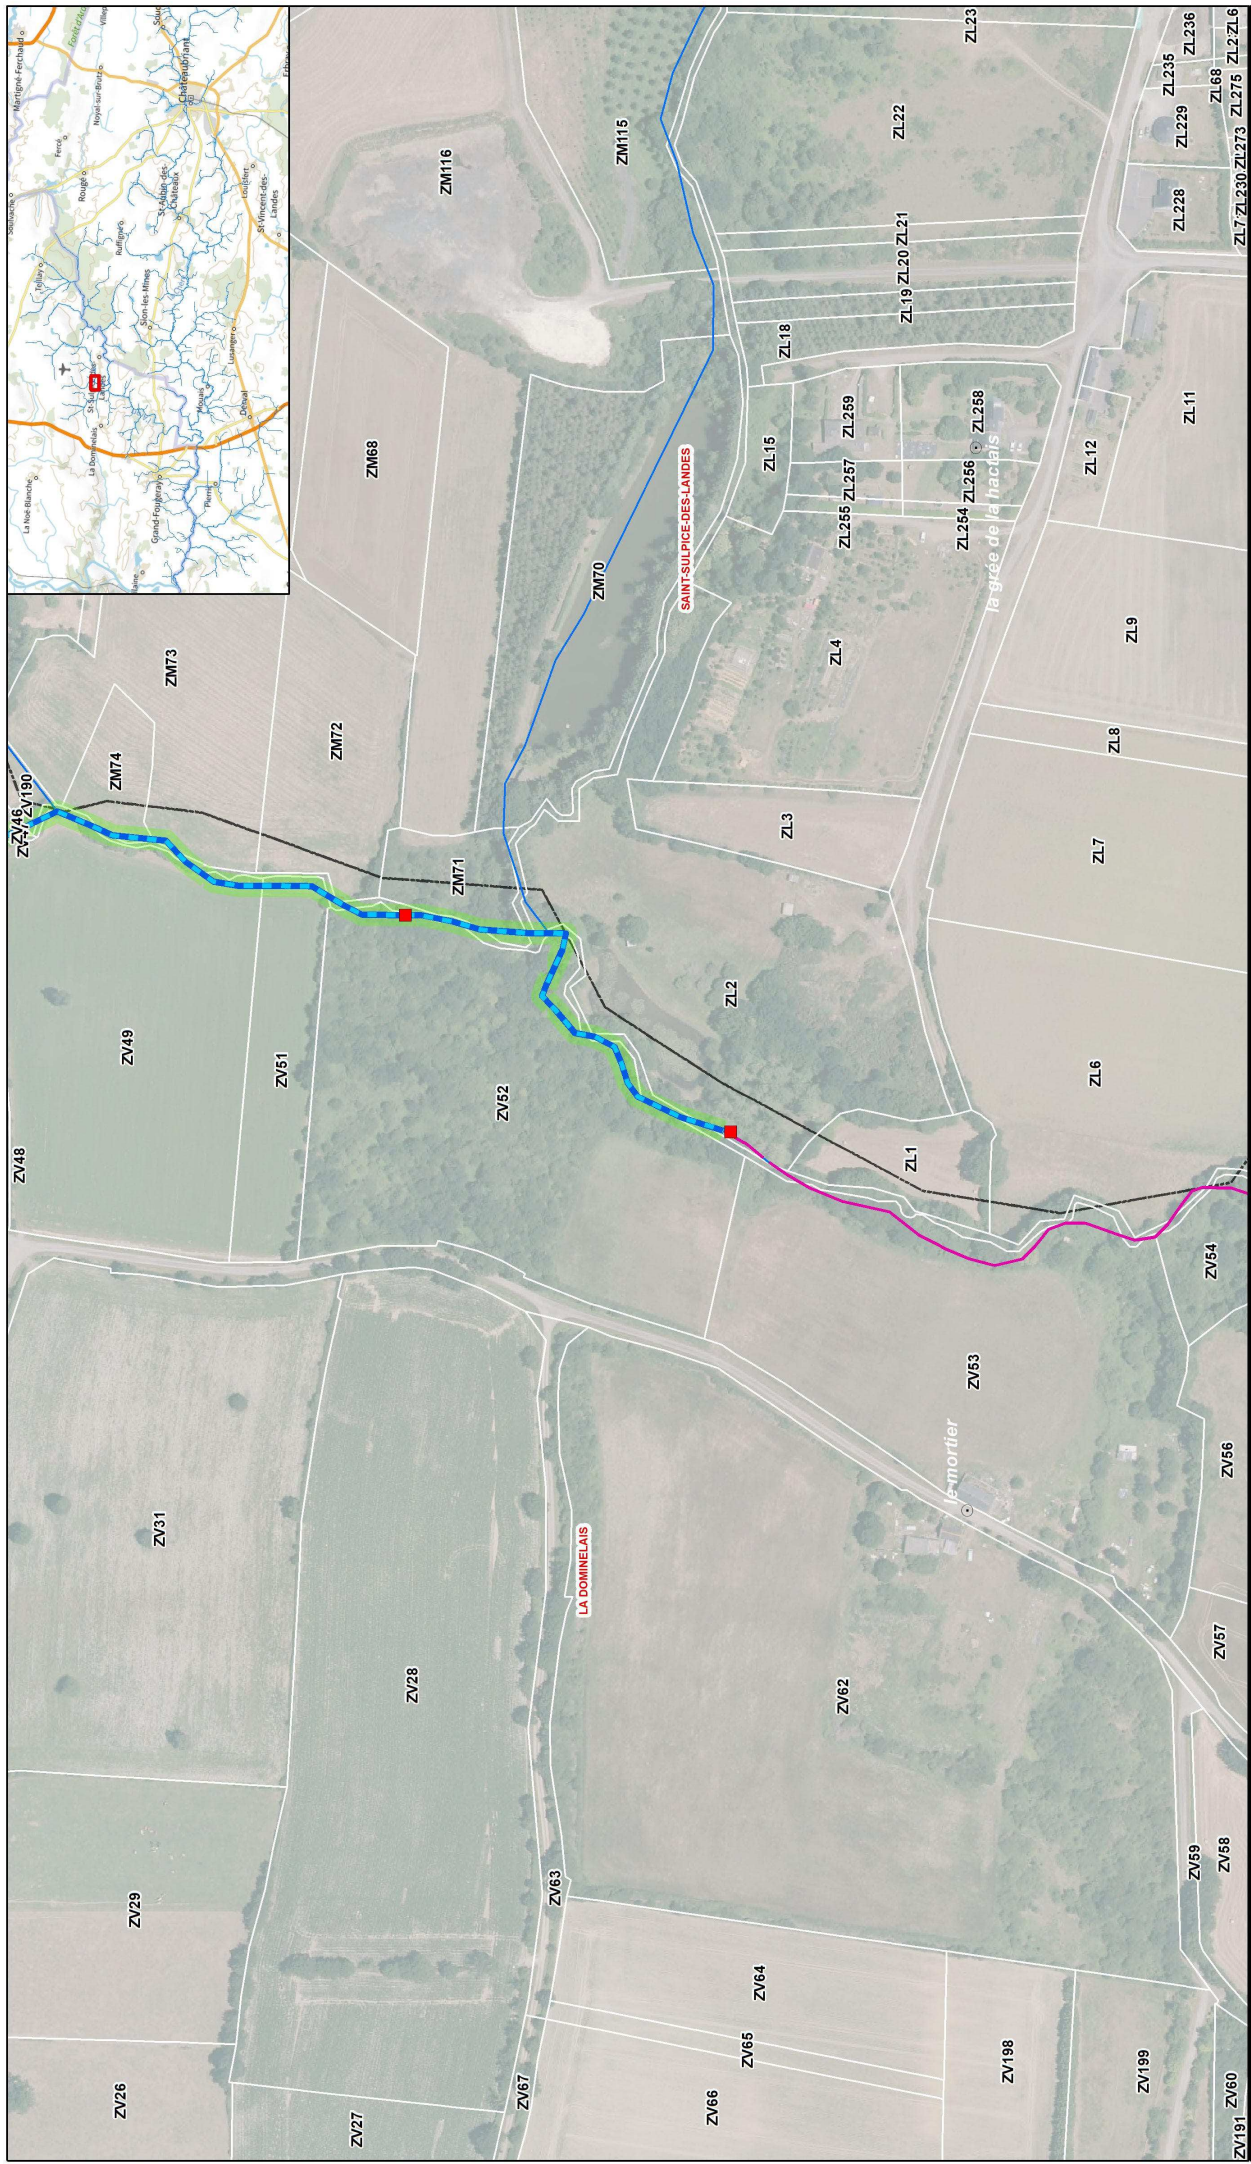

**Programme de travaux**

- + Travaux incluant étude complémentaire
- \* Suppression / rempl. d'abreuvoirs
- \* TPOF : Effacement d'ouvrage
- \* TPOF : Rampe d'envrochements
- \* TPOF : Modif. d'un OH (buse /Gué)
- \* TPOF : Modif. d'un OH (vannage)
- \* Plan d'eau : étude de légalité
- \* Plan d'eau : suppression de plan d'eau déconnecté
- \* Plan d'eau : suppression de plan d'eau fil d'eau
- \* Plan d'eau : suppression de plan d'eau sur source
- \* Restauration morphologique (FD44)
- \* Rehaussement du lit en plein
- \* Diversification du lit (rech. en tâches)
- \* Diversification du lit (blocs)
- \* Remise dans le talweg

**Atlas travaux**  
Dalle n°042

**Phase bilan**

- Référentiel
- Lieu dit
- Parcelles
- Communes

**Programation**

- Lit actuel
- Lit 2023
- Lit 2024
- Lit 2025
- Ultimeurment

**Projet :** Travaux sur Petits Ouvrages de Franchissement

**Autre :** LBE


**Date :** 06/2022

**Etude :** 210850\_Atlas\_A3\_travaux

**Sources :** Cadastre, BD Topo IGN, BD Ortho IGN

**Scale :** 1/2 500



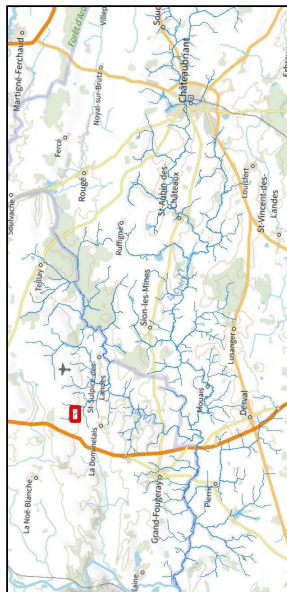

**Programmation de travaux**

**Atlas travaux Dalle n°043**


	Travaux incluant étude complémentaire		TPOF : Modif. d'un OH (vannage)		Restauration morphologique (FD44)		Phase bilan
	Suppression / rempl. d'abreuvoirs		TPOF : Plan d'eau : étude de légalité		Rehaussement du lit en plein		Référentiel
	TPOF : Effacement d'ouvrage		Plan d'eau : suppression de plan d'eau déconnecté		Diversification du lit (rech. en tâches)		Lieu dit
	TPOF : Rampe d'envrochements		Plan d'eau : suppression de plan d'eau fil d'eau		Diversification du lit (blocs)		Parcelles
	TPOF : Modif. d'un OH (buse /Gué)		Plan d'eau : suppression de plan d'eau sur source		Programmatiion		Communes
	Remise dans le talweg						Lit actuel

\*TPOF : Travaux sur Petits Ouvrages de Franchissement

Sources : Cadastre, BD Topo IGN, BD Ortho IGN

**SCE** Auteur : LBE Date : 06/2022 Etude : 210850\_Atlas\_A3\_travaux

1/2 500

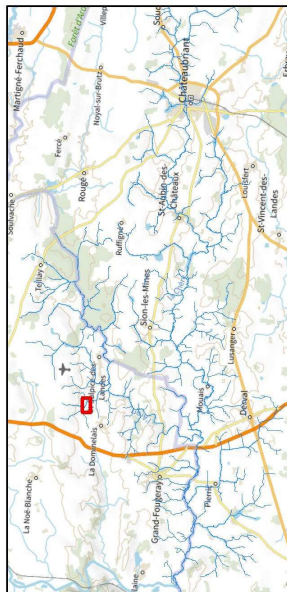

**Programme de travaux**

- Travaux incluant étude complémentaire
- Suppression / rempl. d'abreuvoirs
- TPOF : Effacement d'ouvrage
- TPOF : Rampe d'envrochements
- TPOF : Modif. d'un OH (buse / Gué)
- TPOF : Modif. d'un OH (vannage)
- Plan d'eau : étude de légalité
- Plan d'eau : suppression de plan d'eau déconnecté
- Plan d'eau : suppression de plan d'eau fil d'eau
- Plan d'eau : suppression de plan d'eau sur source
- Restoration morphologique (FD44)
- Rehaussement du lit en plein
- Diversification du lit (rech. en tâches)
- Diversification du lit (blocs)
- Remise dans le talweg
- Phase bilan
- Référentiel
- Lieu dit
- Parcelles
- Communes

**Atlas travaux**  
**Dalle n°044**

**Programation**

2023  
2024  
2025  
Ultimeurément  
Lit actuel

0 25 50M

N



1/2 500

\*TPOF : Travaux sur Petits Ouvrages de Franchissement

Sources : Cadastre, BD Topo IGN, BD Ortho IGN

Auteur : LBE Date : 06/2022 Etude : 210850\_Atlas\_A3\_travaux

**SCE**

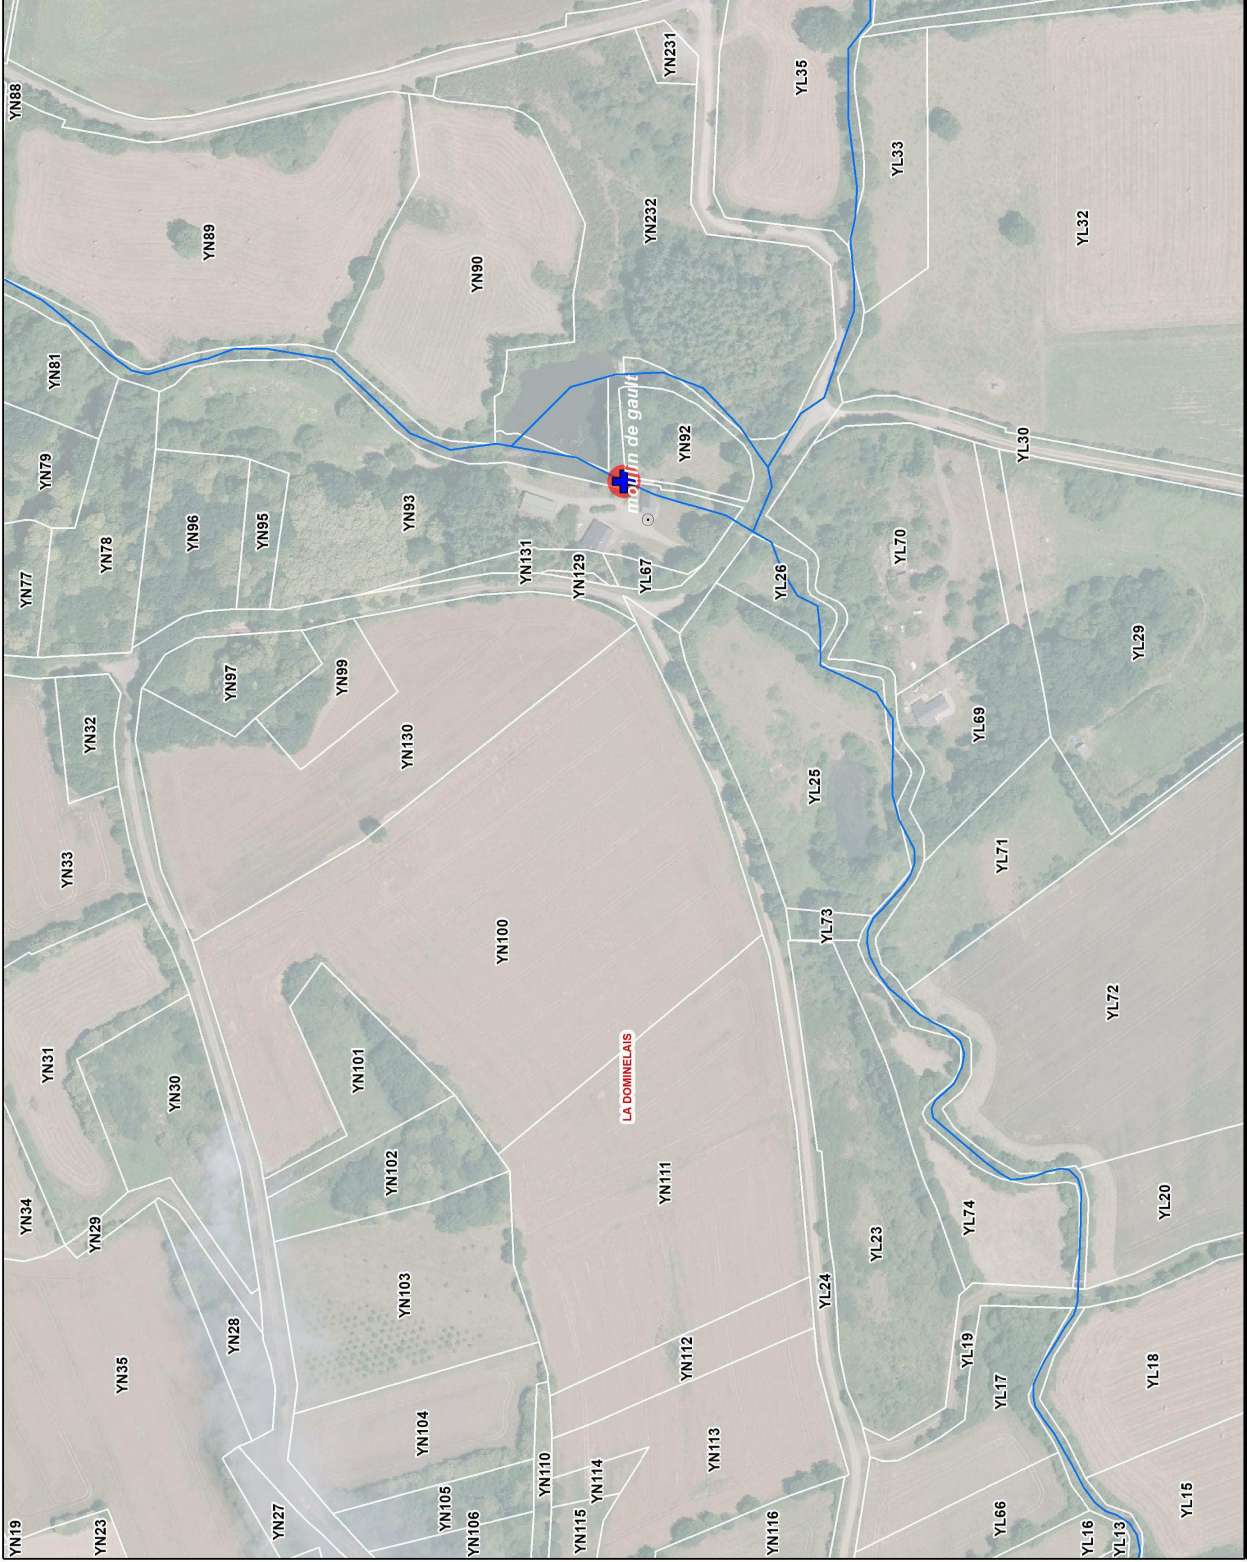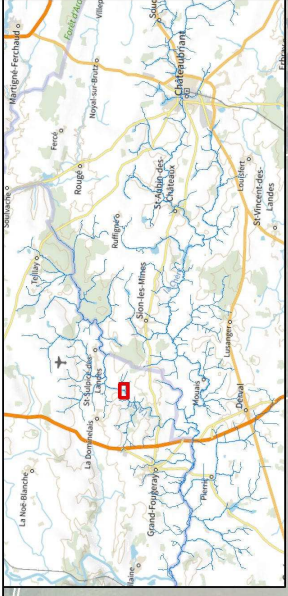

**Programme de travaux**

**Atlas travaux Dalle n°045**

	Travaux incluant étude complémentaire		TPOF : Modif. d'un OH (vannage)		Restauration morphologique (FD44)		2023		Phase bilan
	Suppression / rempl. d'abreuvoirs		Plan d'eau : étude de légalité		Rehaussement du lit en plein		2024		Référentiel
	TPOF : Effacement d'ouvrage		Plan d'eau : suppression de plan d'eau déconnecté		Diversification du lit (rech. en tâches)		2025		Lieu dit
	TPOF : Rampe d'enrochements		Plan d'eau : suppression de plan d'eau fil d'eau		Diversification du lit (blocs)		Ultimeurément		Parcelles
	TPOF : Modif. d'un OH (buse / Gué)		Plan d'eau : suppression de plan d'eau sur source		Programme		Lit actuel		Communes
	Remise dans le talweg								

\*TPOF : Travaux sur Petits Ouvrages de Franchissement

Autreur : LBE      Date : 06/2022      Etude : 210850\_Atlas\_A3\_travaux      Sources : Cadastre, BD Topo IGN, BD Ortho IGN

1/2 500



**Programmation de travaux**

- + Travaux incluant étude complémentaire
- \* Suppression / rempl. d'abreuvoirs
- \* TPOF : Effacement d'ouvrage
- \* TPOF : Rampe d'enrochements
- \* TPOF : Modif. d'un OH (buse / Gué)
- \* TPOF : Modif. d'un OH (vannage)
- \* Plan d'eau : étude de légalité
- \* Plan d'eau : suppression de plan d'eau déconnecté
- \* Plan d'eau : suppression de plan d'eau fil d'eau
- \* Plan d'eau : suppression de plan d'eau sur source
- \* Remise dans le talweg
- Restauration morphologique (FD44)
- Rehaussement du lit en plein
- Diversification du lit (rech. en tâches)
- Diversification du lit (blocs)
- Modif. d'un OH (vannage)
- Plan d'eau : étude de légalité
- Plan d'eau : suppression de plan d'eau déconnecté
- Plan d'eau : suppression de plan d'eau fil d'eau
- Plan d'eau : suppression de plan d'eau sur source
- Remise dans le talweg

**Atlas travaux**  
Dalle n°046

**Phase bilan**

- 2023
- 2024
- 2025
- Ultimeurlement
- Lit actuel

**Programation**

- Lieu dit
- Parcelles
- Communes

**Travaux sur Petits Ouvrages de Franchissement**

Auteur : LBE      Date : 06/2022      Etude : 210850 Atlas\_A3\_travaux

Sources : Cadastre, BD Topo IGN, BD Ortho IGN

1/2 500



**Programme de travaux**



- Travaux incluant étude complémentaire
- Suppression / rempl. d'abreuvoirs
- TPOF : Effacement d'ouvrage
- TPOF : Rampe d'enrochements
- TPOF : Modif. d'un OH (buse / Gué)
- TPOF : Modif. d'un OH (vannage)
- Plan d'eau : étude de légalité
- Plan d'eau : suppression de plan d'eau déconnecté
- Plan d'eau : suppression de plan d'eau fil d'eau
- Plan d'eau : suppression de plan d'eau sur source
- Restoration morphologique (FD44)
- Rehaussement du lit en plein
- Diversification du lit (rech. en tâches)
- Diversification du lit (blocs)
- Remise dans le talweg
- Phase bilan
- Référentiel
- Lieu dit
- Parcelles
- Communes

**Atlas travaux**  
Dalle n°047

\*TPOF : Travaux sur Petits Ouvrages de Franchissement

1/2 500

Sources : Cadastre, BD Topo IGN, BD Ortho IGN

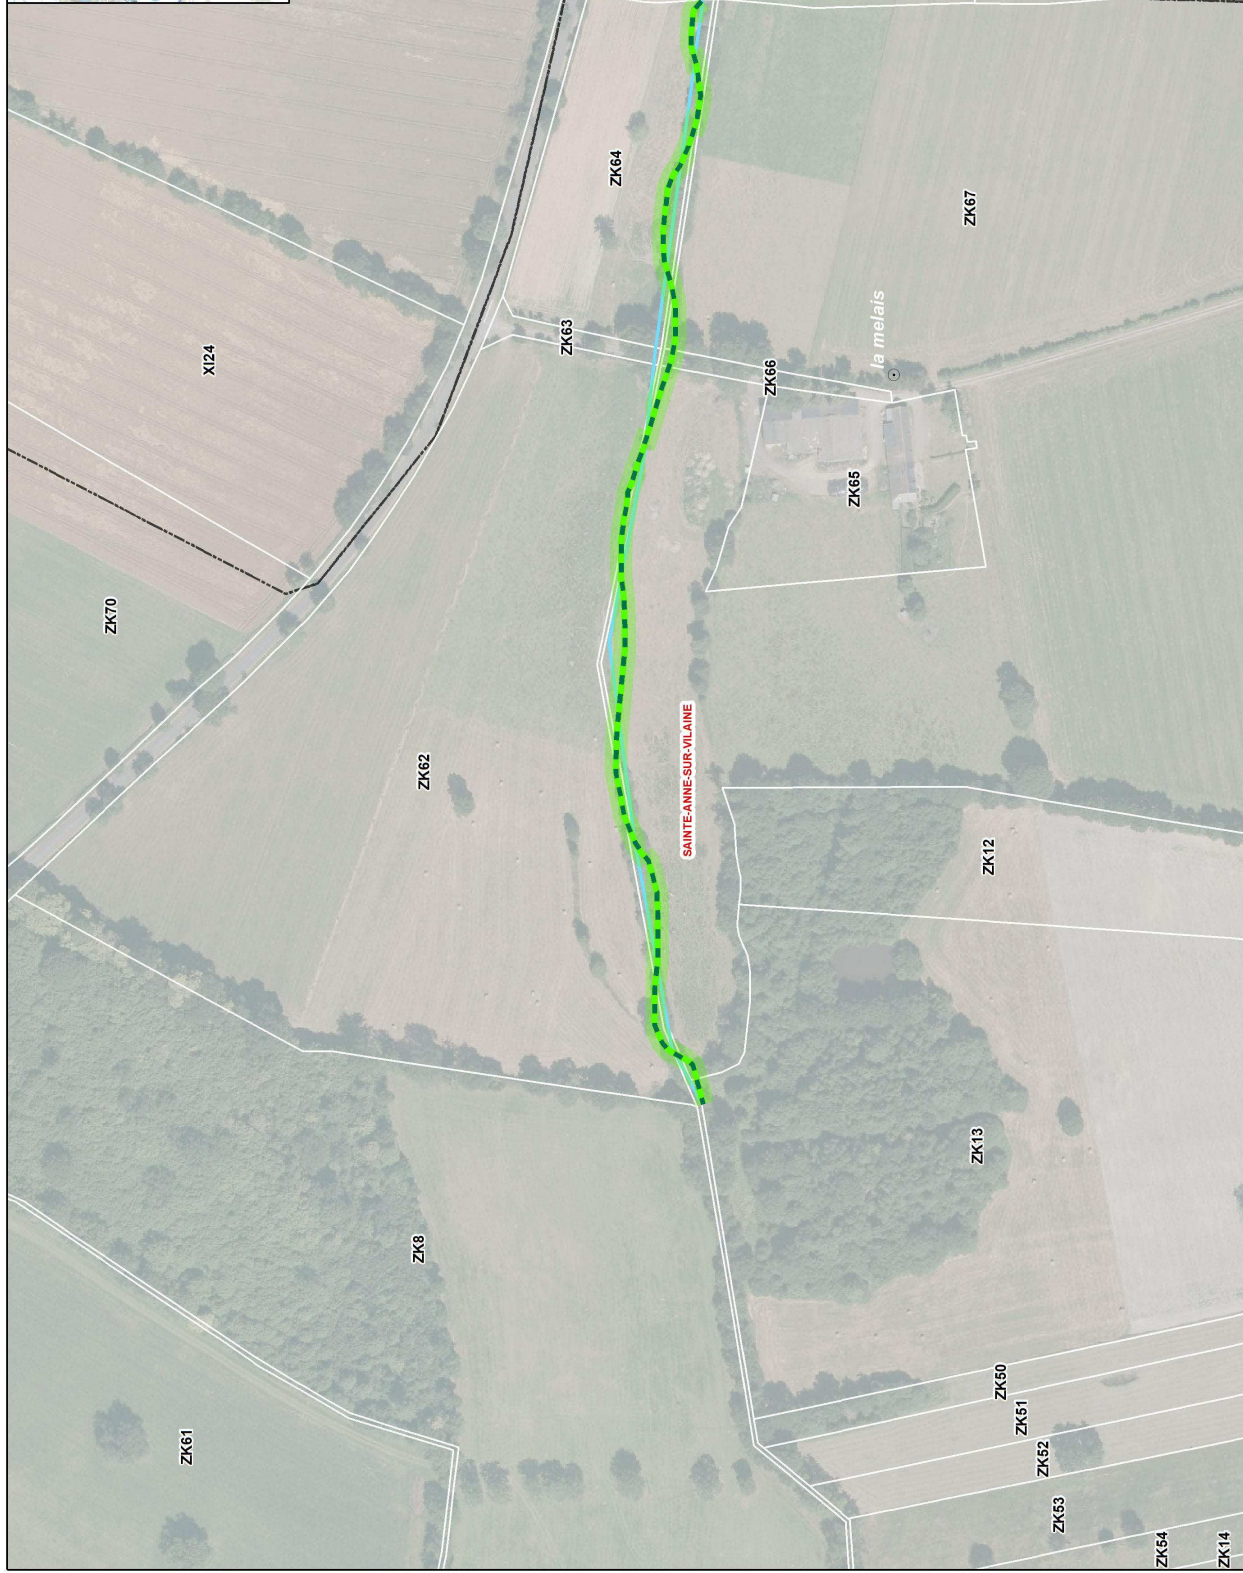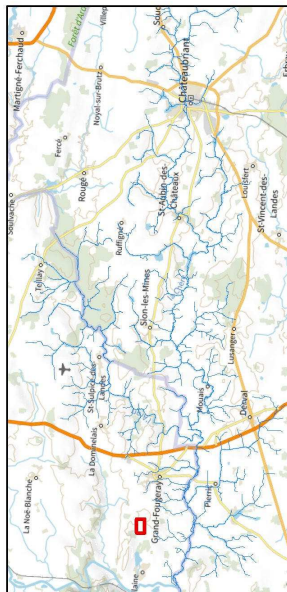

**Programmation de travaux**

- Travaux incluant étude complémentaire
- Suppression / rempl. d'abreuvoirs
- TPOF : Effacement d'ouvrage
- TPOF : Rampe d'enrochements
- TPOF : Modif. d'un OH (buse / Gué)
- TPOF : Modif. d'un OH (vannage)
- Plan d'eau : étude de légalité
- Plan d'eau : suppression de plan d'eau déconnecté
- Plan d'eau : suppression de plan d'eau fil d'eau
- Plan d'eau : suppression de plan d'eau sur source
- Restoration morphologique (FD44)
- Rehaussement du lit en plein
- Diversification du lit (rech. en tâches)
- Diversification du lit (blocs)
- Remise dans le talweg
- 2023
- 2024
- 2025
- Ultimeurément
- Lit actuel
- Phase bilan
- Référentiel
- Lieu dit
- Parcelles
- Communes

**Atlas travaux**  
Dalle n°048

\*TPOF : Travaux sur Petits Ouvrages de Franchissement

1/2 500

Sources : Cadastre, BD Topo IGN, BD Ortho IGN

Auteur : LBE Date : 06/2022 Etude : 210850\_Atlas\_A3\_travaux

**SCE**