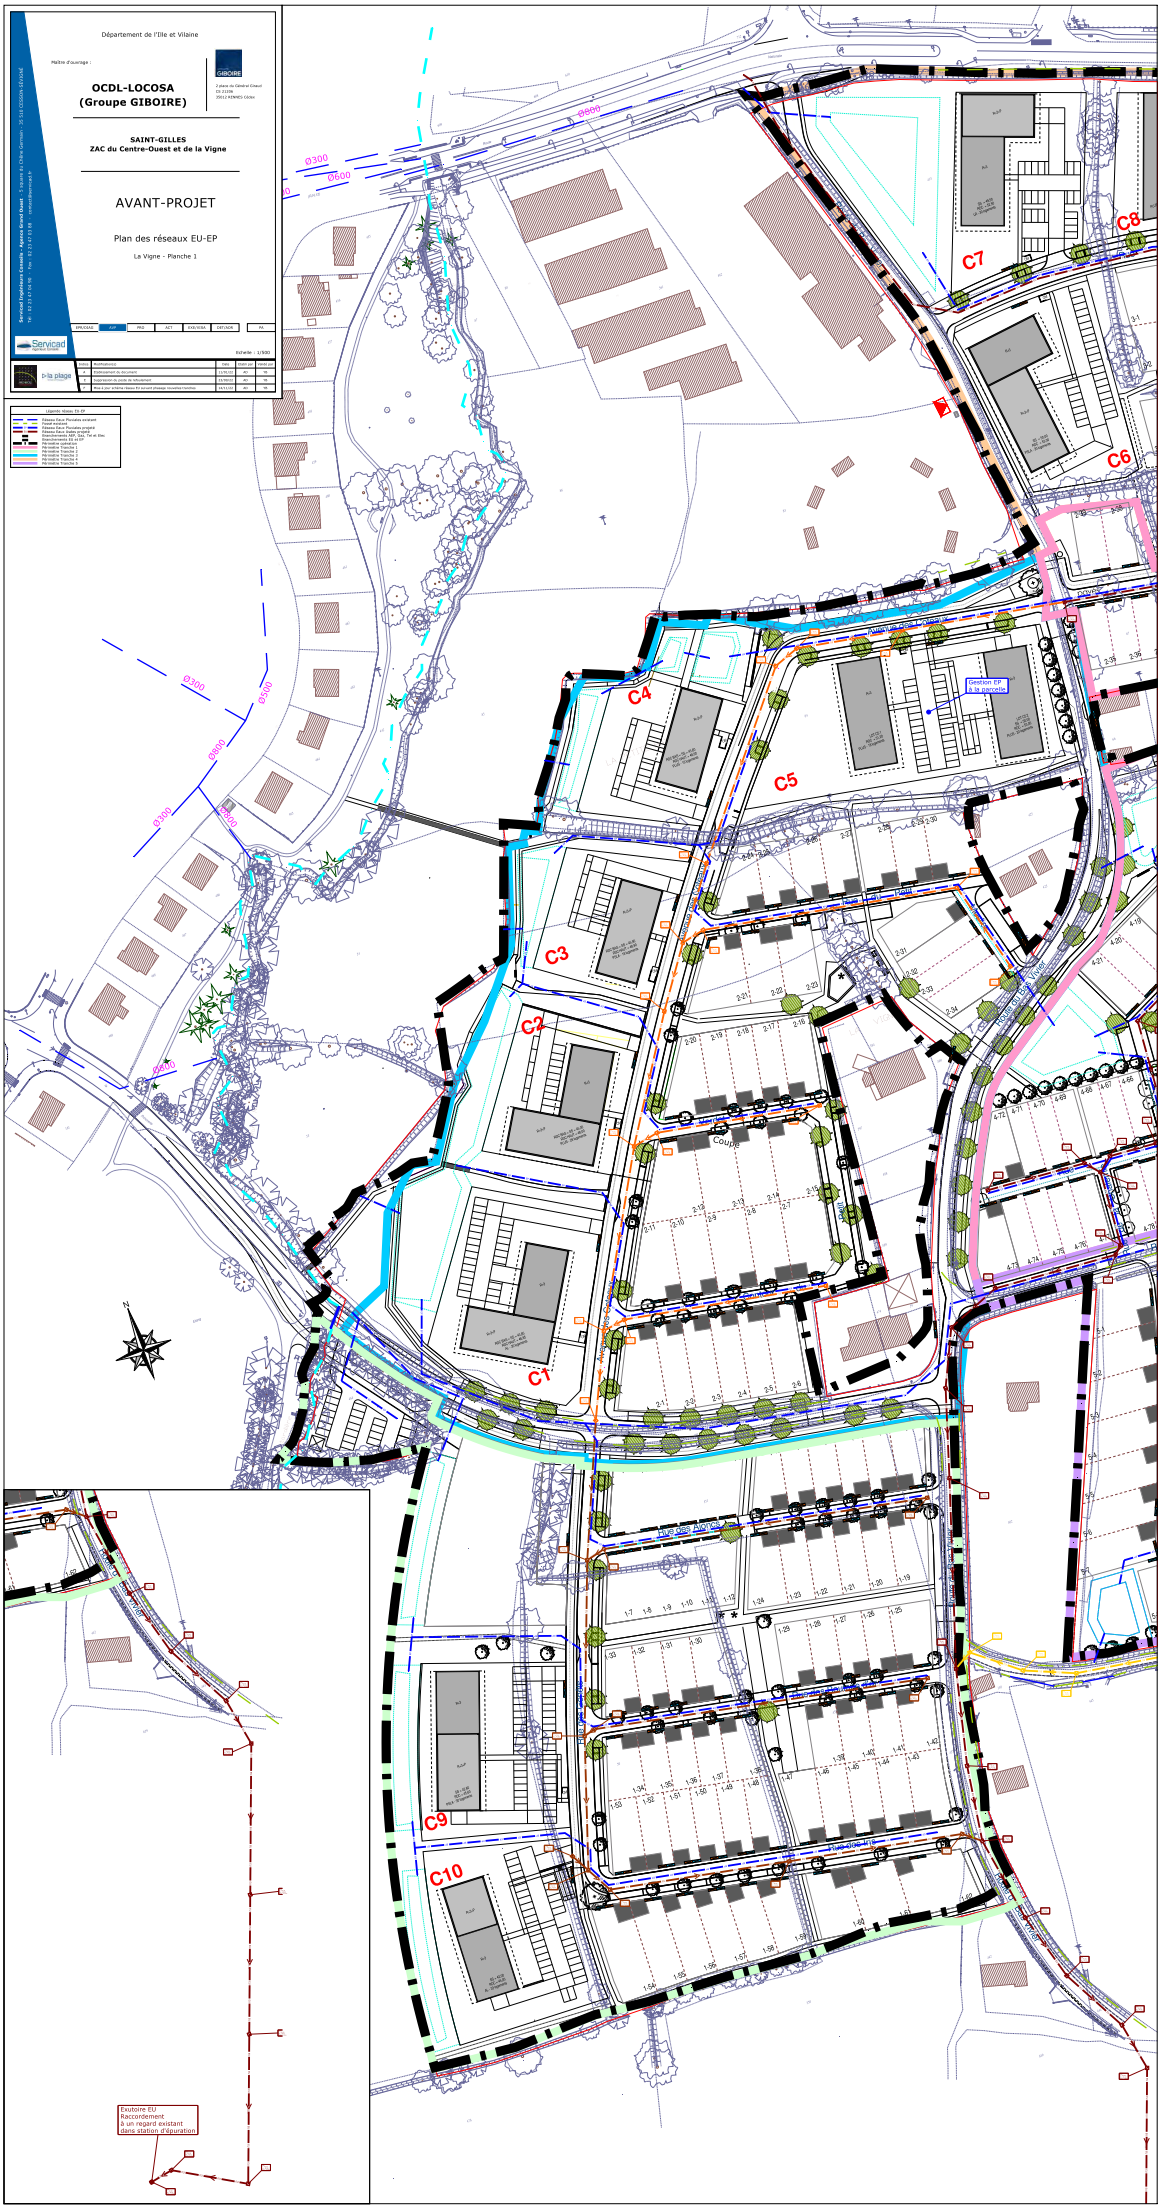
Département de l'Ille et Vilaine
Maître d'ouvrage :
OCDL-LOCOSA
(Groupe GIBOIRE)
SAINT-GILLES
ZAC du Centre-Ouest et de la Vigne
AVANT-PROJET
Plan des réseaux EU-EP
La Vigne - Planche 1
Echelle : 1/500
C1
C2
C3
C4
C5
C6
C7
C8
C9
C10
Exutoire EU
Raccordement
à un regard existant
dans station d'épuration