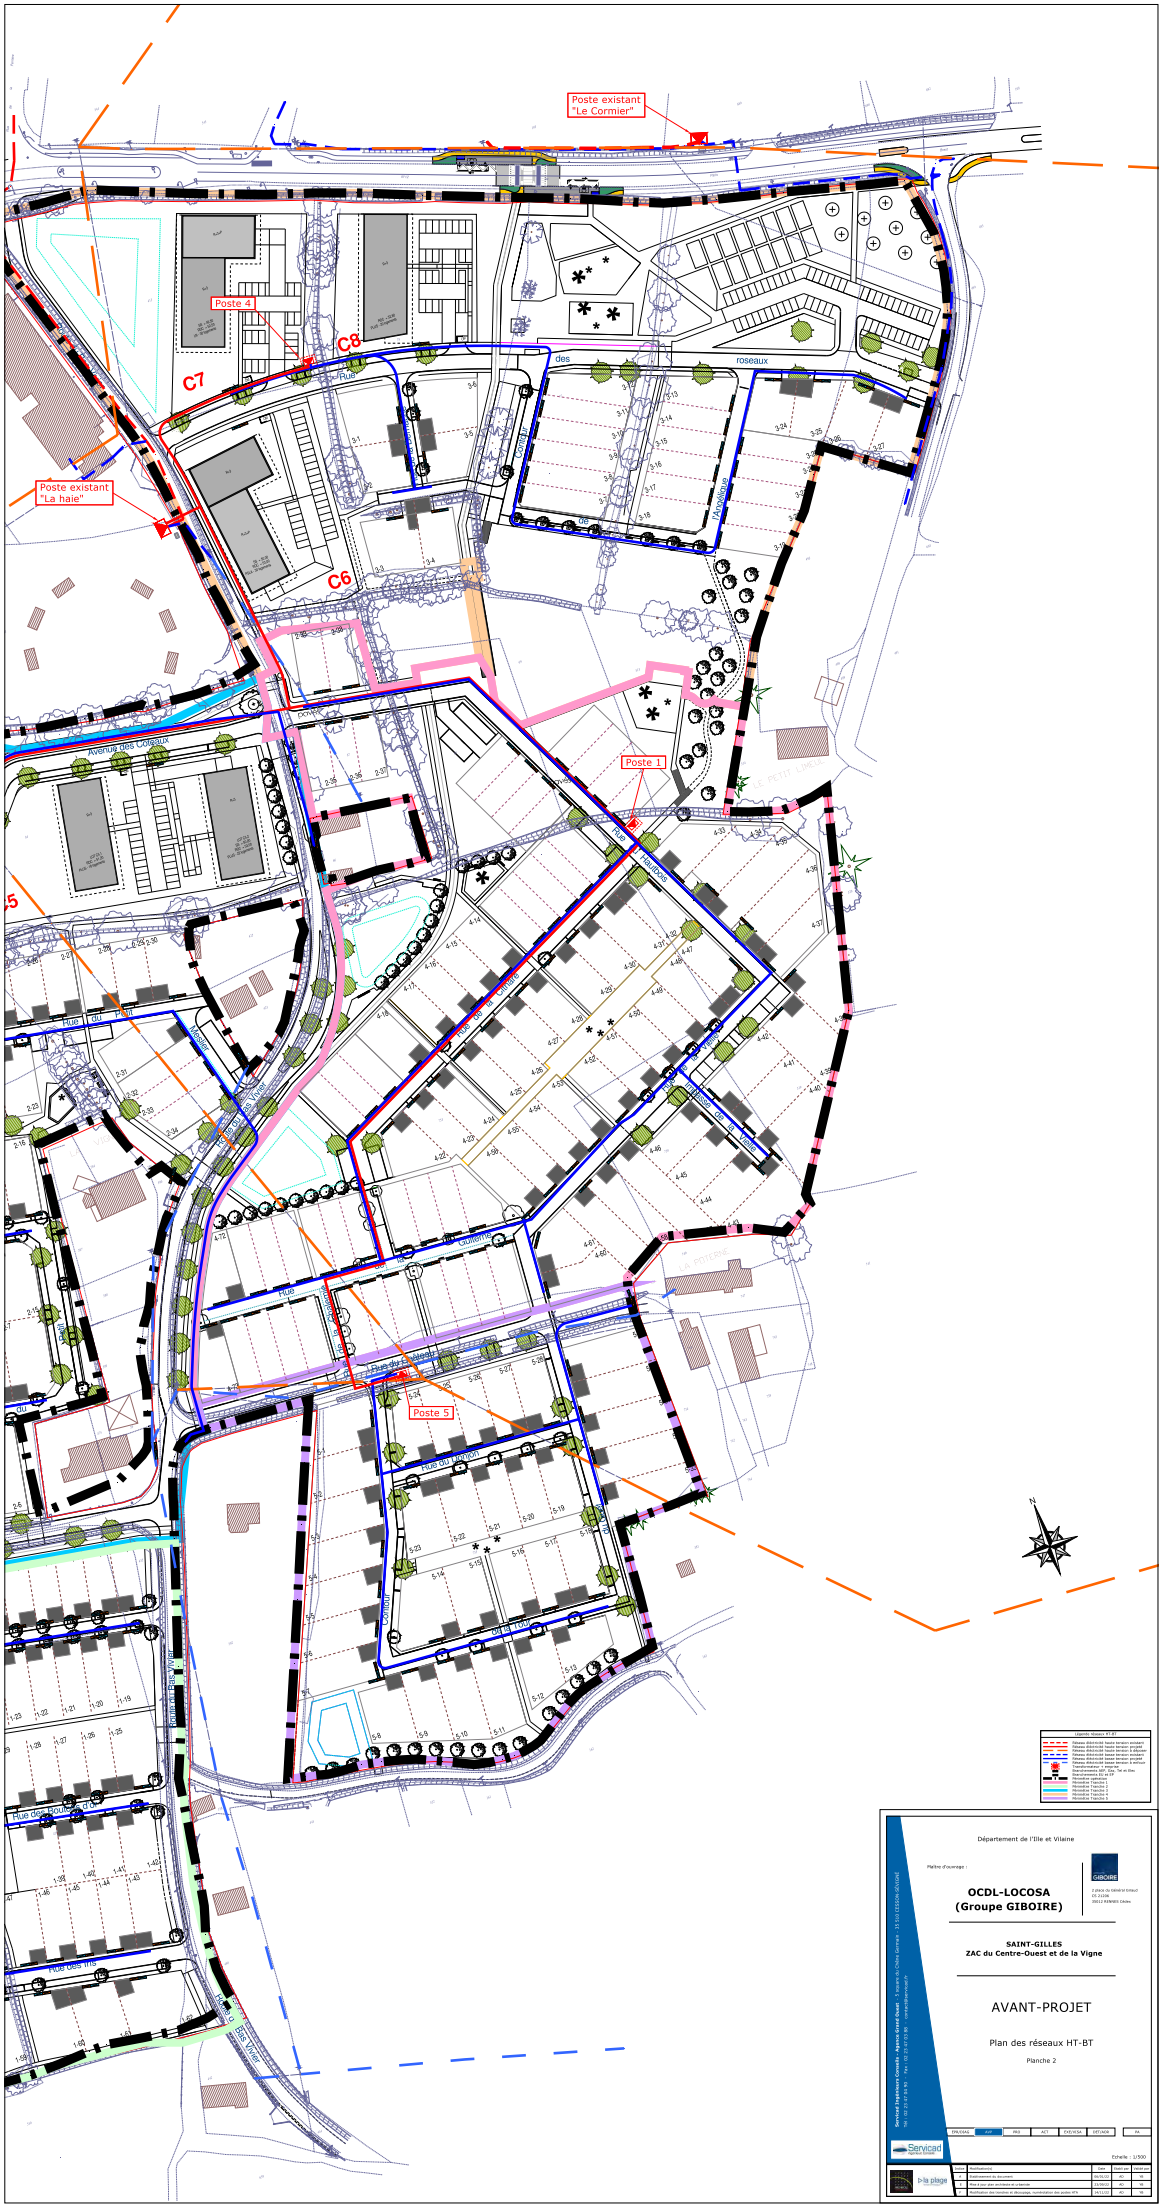
Poste existant
"Le Cormier"
Poste 4
C8
C7
Poste existant
"La haie"
C6
Poste 1
Poste 5
Département de l'Ille et Vilaine
Maître d'ouvrage :
OCDL-LOCOSA
(Groupe GIBOIRE)
SAINT-GILLES
ZAC du Centre-Ouest et de la Vigne
AVANT-PROJET
Plan des réseaux HT-BT
Planche 2
Echelle : 1/500