


Légende réseau Télécom	
	Réseau Télécom souterrain existant
	Réseau Télécom aérien existant
	Réseau Télécom projeté
	Branchements AEP, Gaz, Tel et Elec
	Branchements EU et EP
	Perimètre opération

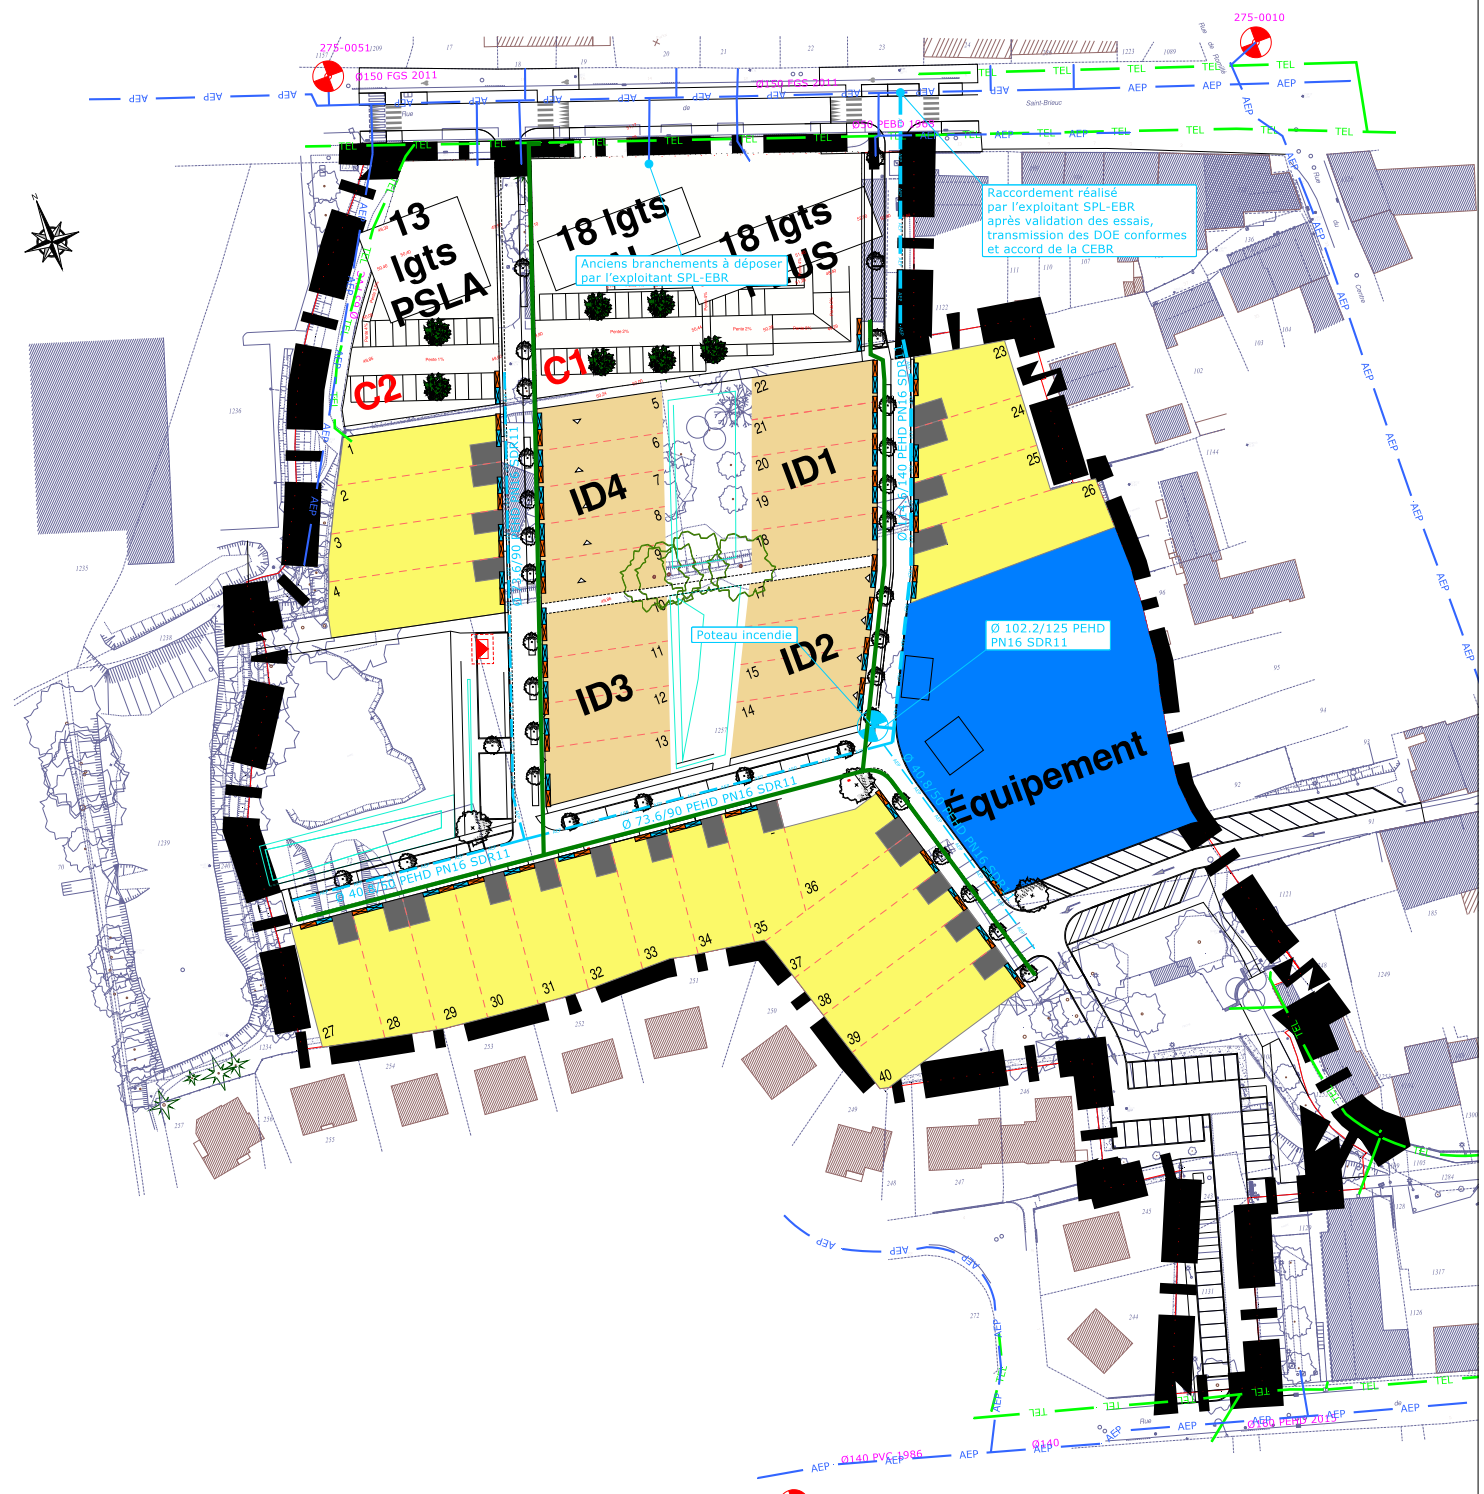

Département de l'Ille et Vilaine

Maître d'ouvrage :

**OCDL-LOCOSA
(Groupe GIBOIRE)**



2 place du Général Giraud
CS 21286
35012 RENNES Cedex

**SAINT-GILLES
ZAC du Centre-Ouest et de la Vigne**

AVANT-PROJET

Plan des réseaux Télécom-AEP

Centre-Ouest

Servidac Ingénieurs Conseils - Agence Grand Ouest - 5 square du Chêne Germain - 35 510 CESSON-SÉVIGNÉ
 Tél : 02 23 47 04 90 - Fax : 02 23 47 03 88 - contact@servidac.fr



EPR/DIAG	AVP	PRO	ACT	EXE/VISA	DET/AOR	PA
----------	-----	-----	-----	----------	---------	----

Echelle : 1/500

Index	Modification(s)	Date	Établi par	Valeé par
A	Établissement du document	11/01/23	AD	YB
B	Suppression piste refoulement (branchement AEP)	12/05/23	AD	YB
C	Modification découpage parcelles Sud	22/11/23	AD	YB



la plage