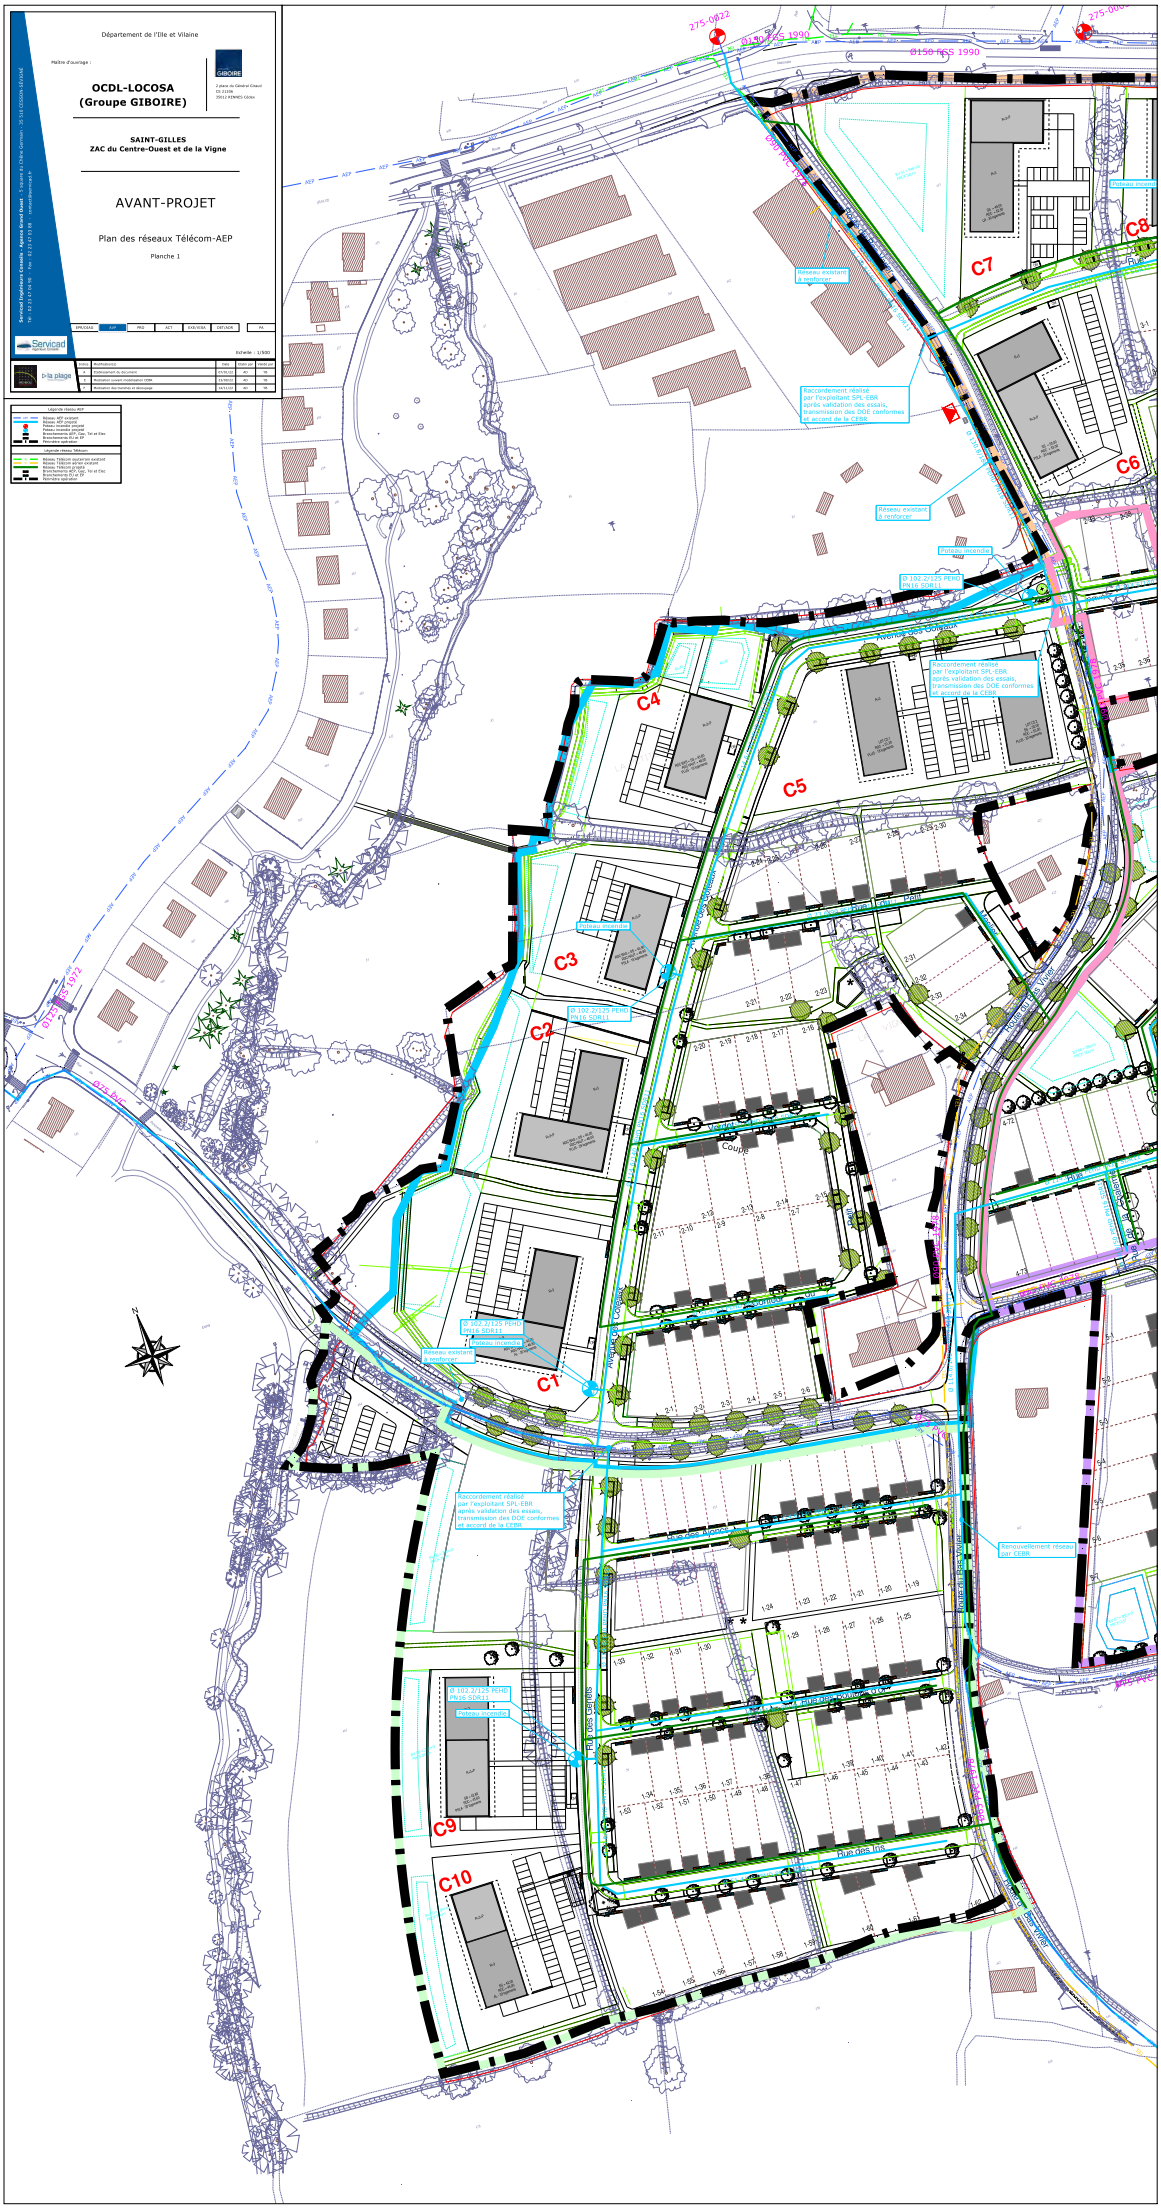
Département de l'Ille et Vilaine
Maître d'ouvrage :
OCDL-LOCOSA
(Groupe GIBOIRE)
SAINT-GILLES
ZAC du Centre-Ouest et de la Vigne
AVANT-PROJET
Plan des réseaux Télécom-AEP
Planche 1
Echelle : 1/500
Légende réseau AEP
Légende réseau Télécom
Raccordement réalisé par l'exploitant SPL-EBR après validation des essais, transmission des DOE conformes et accord de la CERB
Réseau existant à renforcer
Poteau incendie
Renouvellement réseau par CERB
C1
C2
C3
C4
C5
C6
C7
C8
C9
C10
Avenue des Ormeaux
Rue des Cerisiers
Rue des Iris
Rue des Lilas
Rue des Pervenches
Rue des Violettes
Rue du Bois Cadelac
Rue du Bois Vallée
Rue du Clos Vallée
Rue du Verger
Route de Vitré
Ø150 FGS 1990
Ø125 Inox 1972