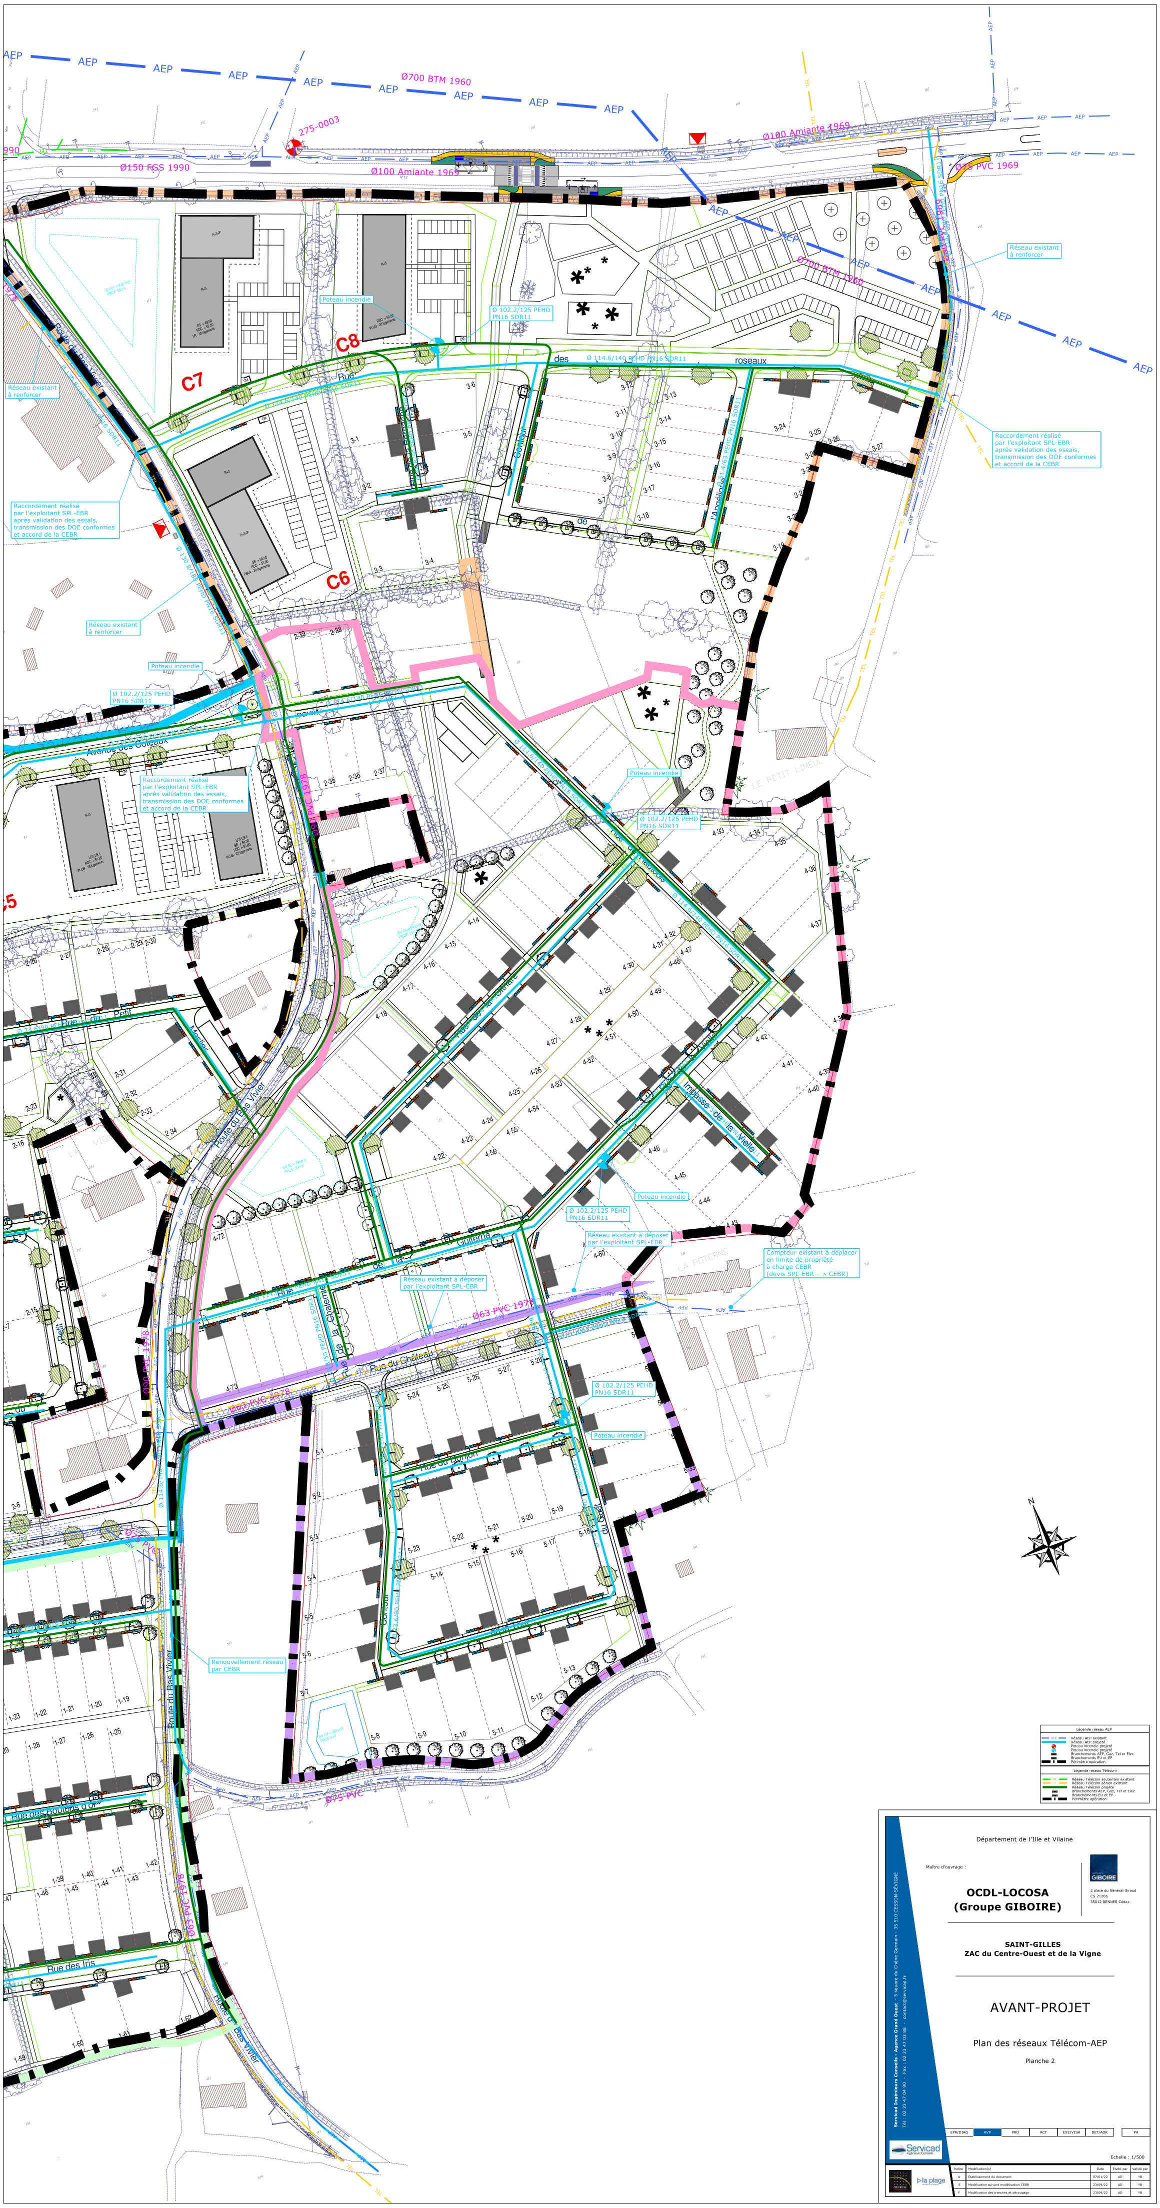

Légende réseau AEP

- Réseau AEP existant
- Réseau AEP projeté
- Poteau incendie projeté
- Poteau incendie projeté
- Branchements AEP, Gaz, Tel et Elec
- Branchements EU et EP
- Périmètre opération

Légende réseau Télécom

- Réseau Télécom souterrain existant
- Réseau Télécom aérien existant
- Réseau Télécom projeté
- Branchements AEP, Gaz, Tel et Elec
- Branchements EU et EP
- Périmètre opération

Département de l'Ille et Vilaine

Maître d'ouvrage :

OCDL-LOCOSA
(Groupe GIBOIRE)

2 place du Général Giraud
CS 21206
35012 RENNES Cédex

SAINT-GILLES
ZAC du Centre-Ouest et de la Vigne

AVANT-PROJET

Plan des réseaux Télécom-AEP

Planche 2

Servicad Ingénieurs Conseils - Agence Grand Ouest - 5 square du Chêne Germain - 35 510 CESSON-SÉVIGNÉ
Tél : 02 23 47 04 90 - Fax : 02 23 47 03 88 - contact@servicad.fr

EPR/DIAG	AVP	PRO	ACT	EXE/VISA	DET/AOR	PA

Echelle : 1/500

Indice	Modification(s)	Date	Etabli par	Validé par
A	Etablissement du document	07/01/22	AD	YB
E	Modification suivant modélisation CEBR	23/09/22	AD	YB
F	Modification des tranches et découpage	23/09/22	AD	YB