


Indice	Modification(s)	Date	Établi par	Valable par
A	Etablissement du document	MAR 2019	CP	
B	Modification	SEPT 2019	CP	
C	Modification			

ARCHITECTE - URBANISTE: PAYSAGISTE:

**SELARL AGENE CLENET BROSSET BNR**  
 1311 Rue de Beaumont  
 CS 71202  
 35012 RENNES CEDEX  
 Tél. 02 99 22 20 30

**QUEST'AM**  
 1, rue des Carrières  
 BP 10121  
 35011 LE BELLAY CEDEX  
 Tél. 02 99 14 52 70

**QUEST'AM**  
 1, rue des Carrières  
 BP 10121  
 35011 LE BELLAY CEDEX  
 Tél. 02 99 14 52 70

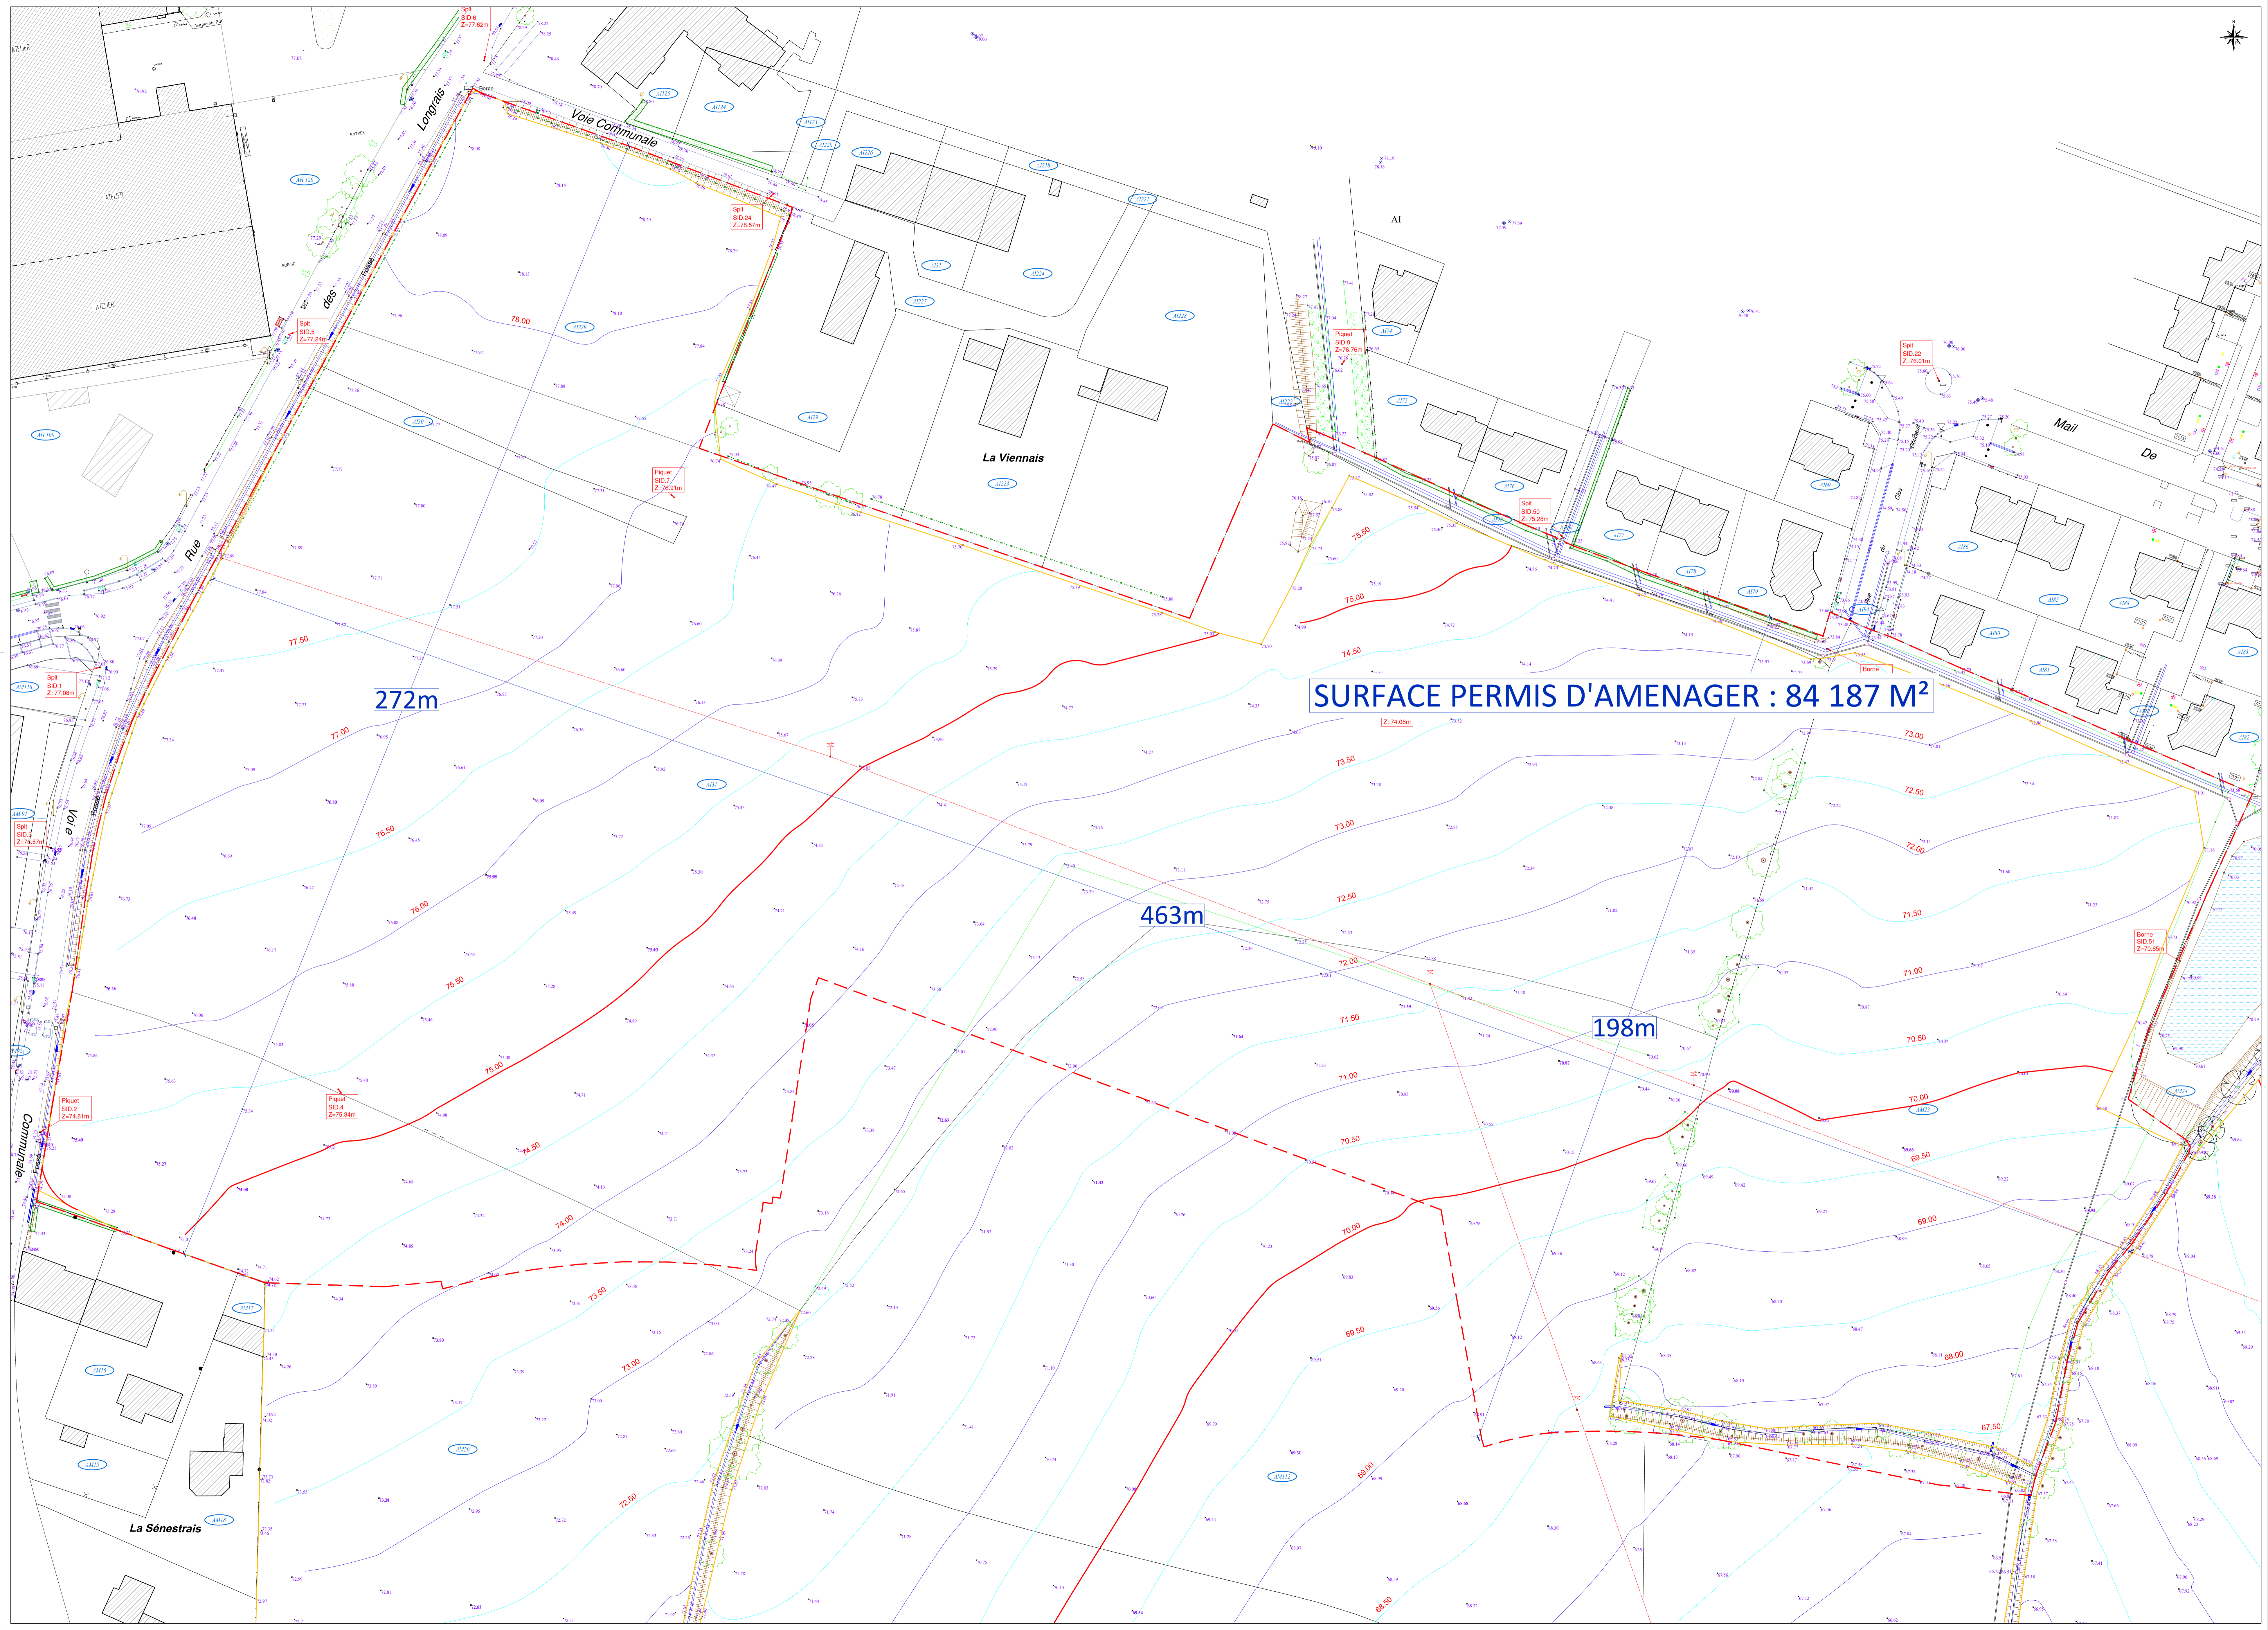

**SURFACE PERMIS D'AMENAGER : 84 187 M<sup>2</sup>**

272m

463m

198m