

Ville de La Chapelle des Fougeretz (35)

Lotissement **Viennais**

PERMIS D'AMENAGER


PA-8-2-2 Carnet des profils types

Echelle : 1/500				
Indice	Modification(s)	Date	Etabli par	Validé
A	Etablissement du document	MAI 2019	CP	
B	Modification	SEPT.2019	CP	
C	Modification			


ARCHITECTE - URBANISTE :

PAYSAGISTE :


 SELARL AGENCE CLENET BROSSET BNR 14 H, rue du Patis Tatelin CS 70830 35708 RENNES Tél : 02 99 22 20 30	 OUEST 'AM 1, rue des Cormiers BP 95101 35651 LE RHEU CEDEX Tél : 02 99 14 55 70
ET VRD :	
 OUEST 'AM 1, rue des Cormiers BP 95101 35651 LE RHEU CEDEX Tél : 02 99 14 55 70	

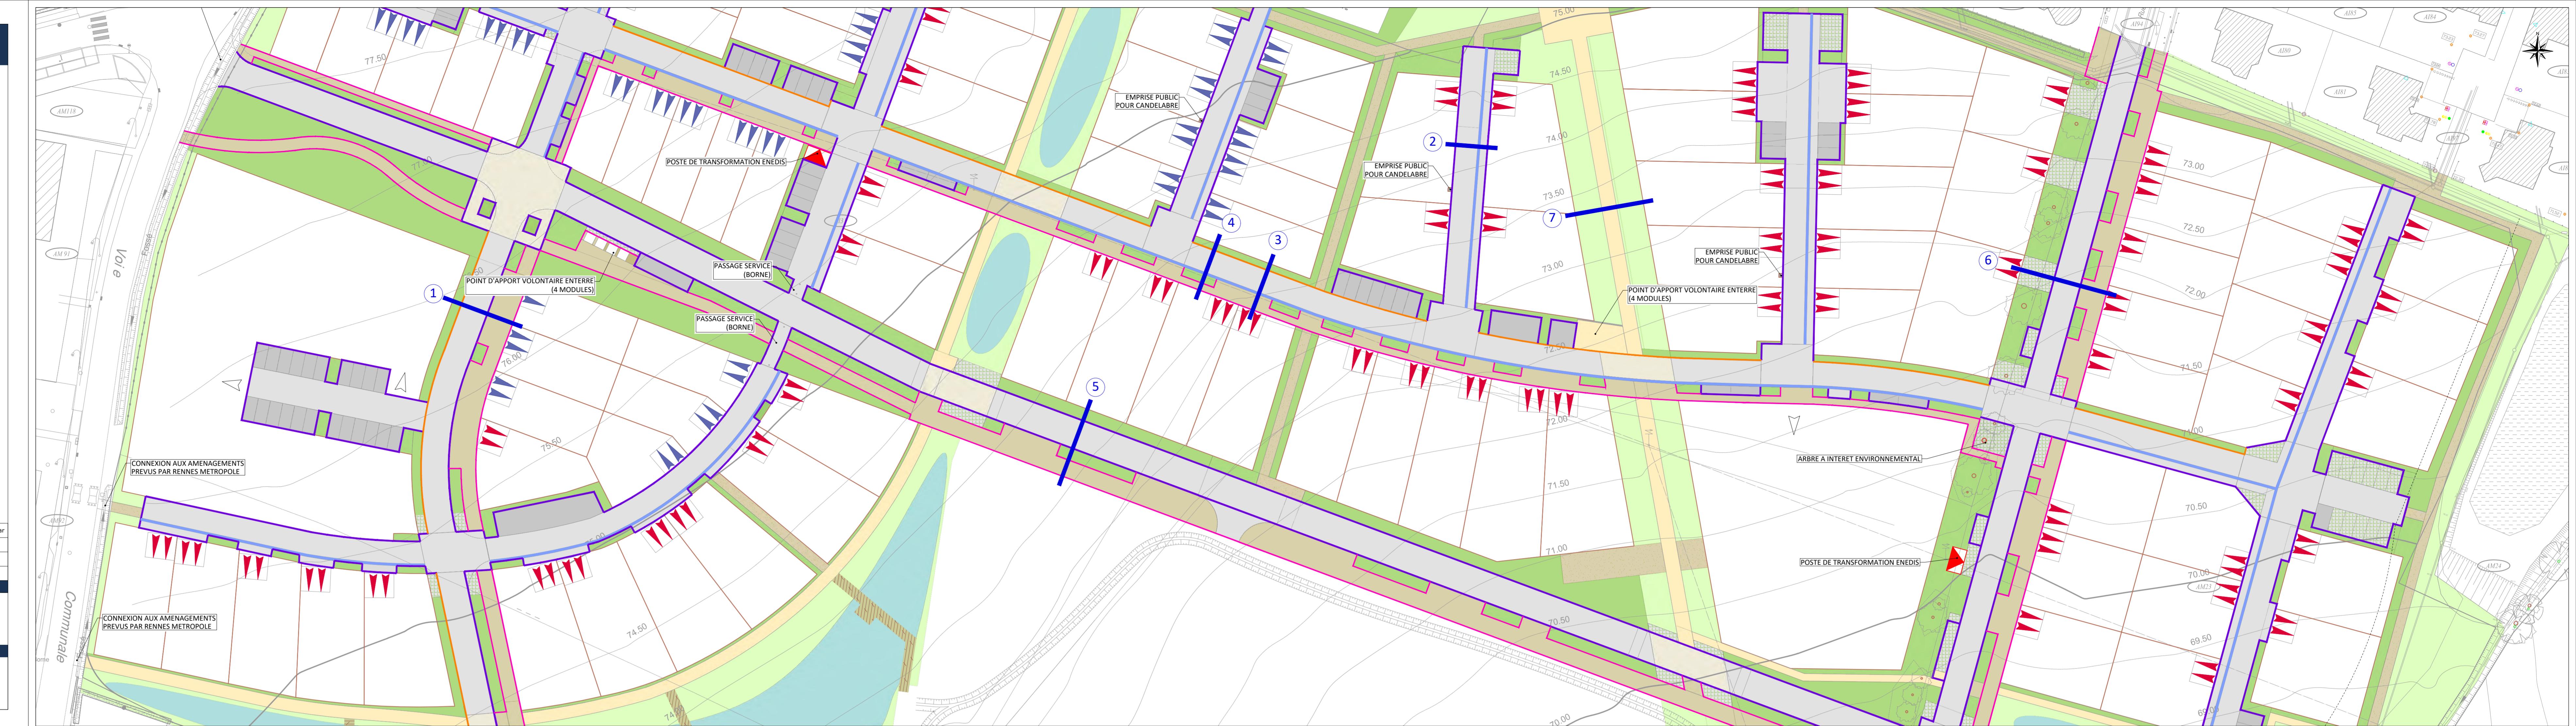


ECHELLE : 1/50

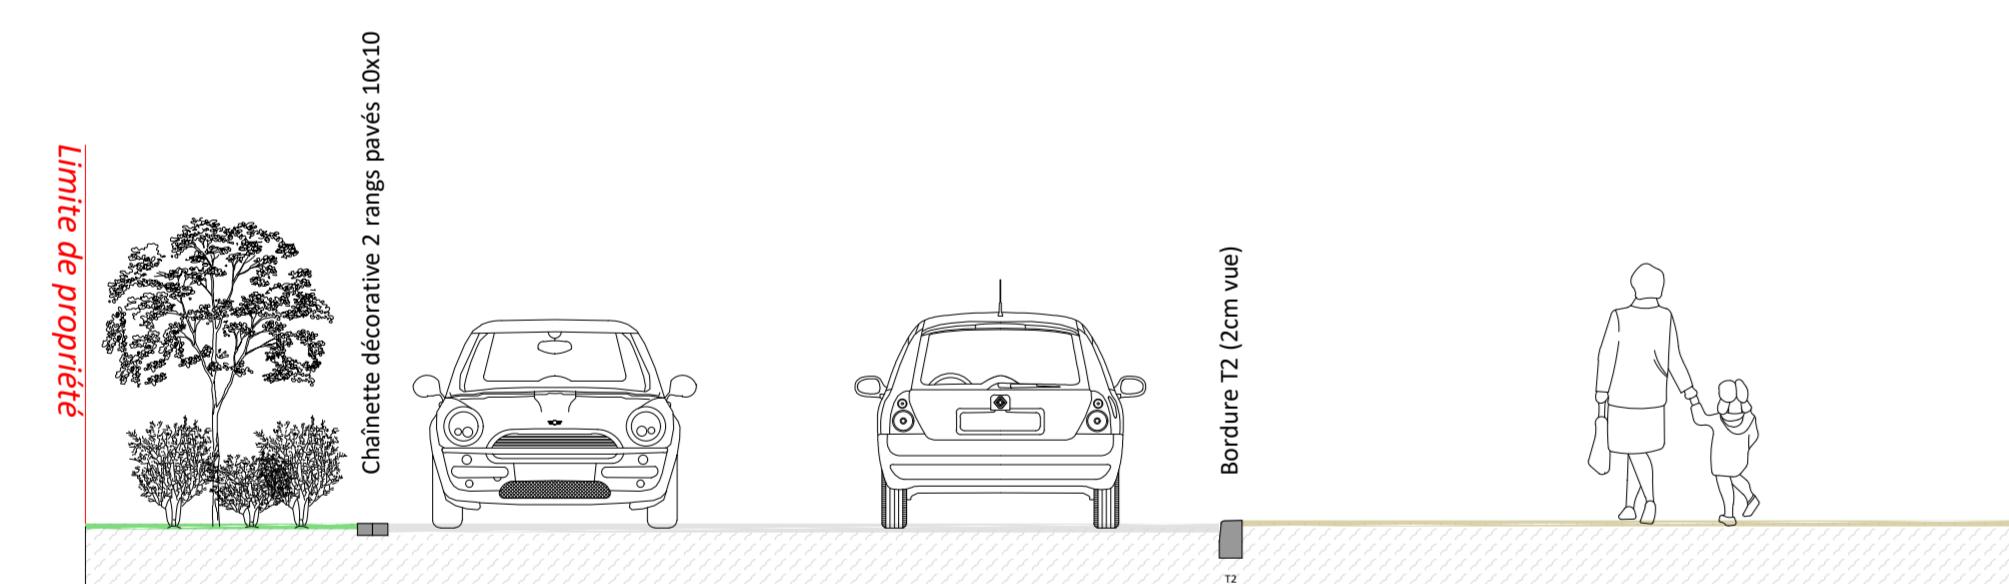


		COUPE 1 - VOIE DE DESSERTE PRIMAIRE		
COUPE		ESPACE VERT	VOIRIE DOUBLE SENS	TROTTOIR
DENOMINATION	ESPACE VERT	VOIRIE DOUBLE SENS		TROTTOIR
TRAITEMENT DE SURFACE	MASSIF ARBUSTIF	ENROBE NOIR		ENROBE NOIR
DISTANCE/GABARIT (M)	2.00	5.50		5.50
PENTE (%)	-2% ->	-2% ->		<- -2%

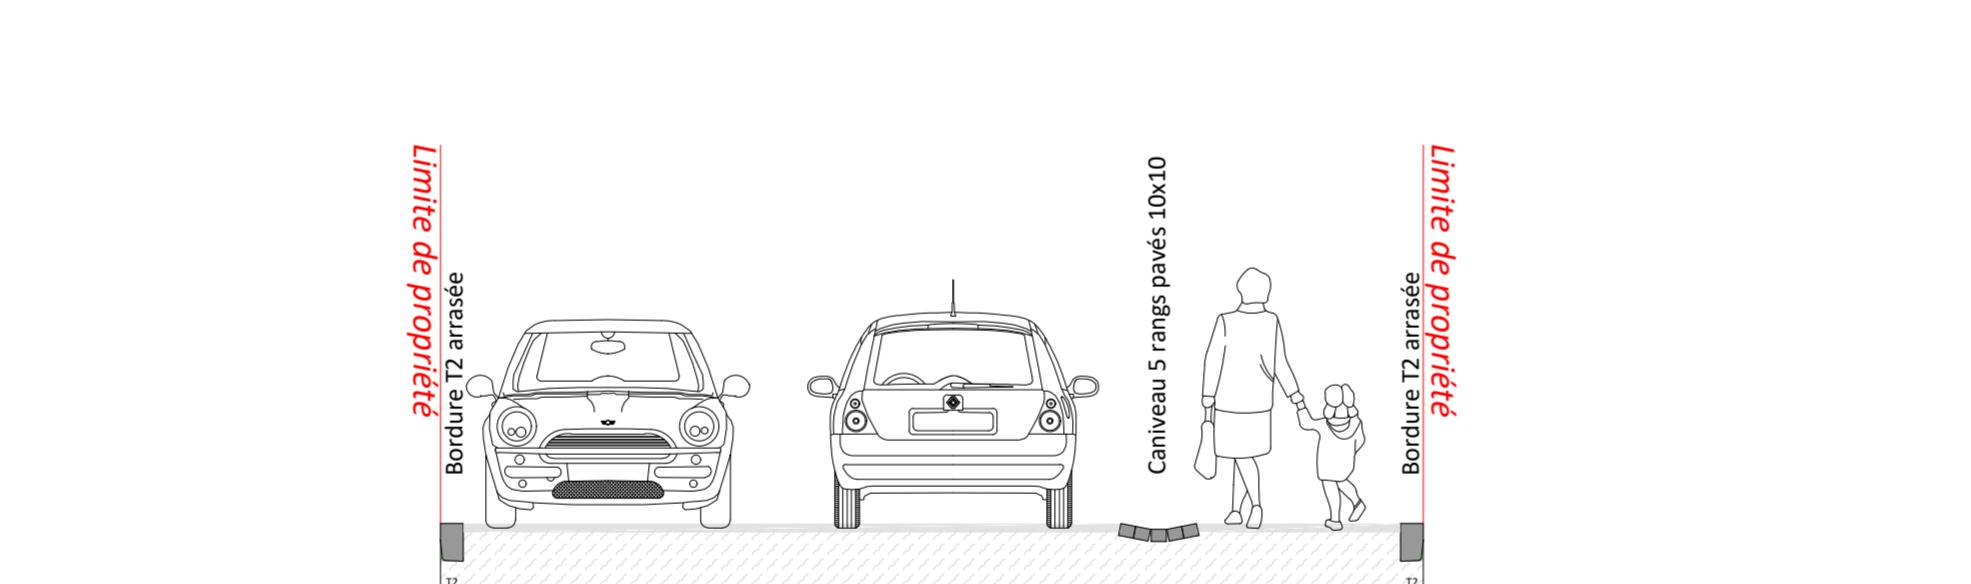

COUPE	COUPE 2 - VOIE EN IMPASSE	
DENOMINATION	VOIRIE DOUBLE SENS (VOIE PARTAGEE)	TROTTOIR
TAITEMENT DE SURFACE	ENROBE NOIR	ENROBE NOIR
INSTANCE/GABARIT (M)	5.00	1.50
PENTE (%)	-2% ->	<- -2%

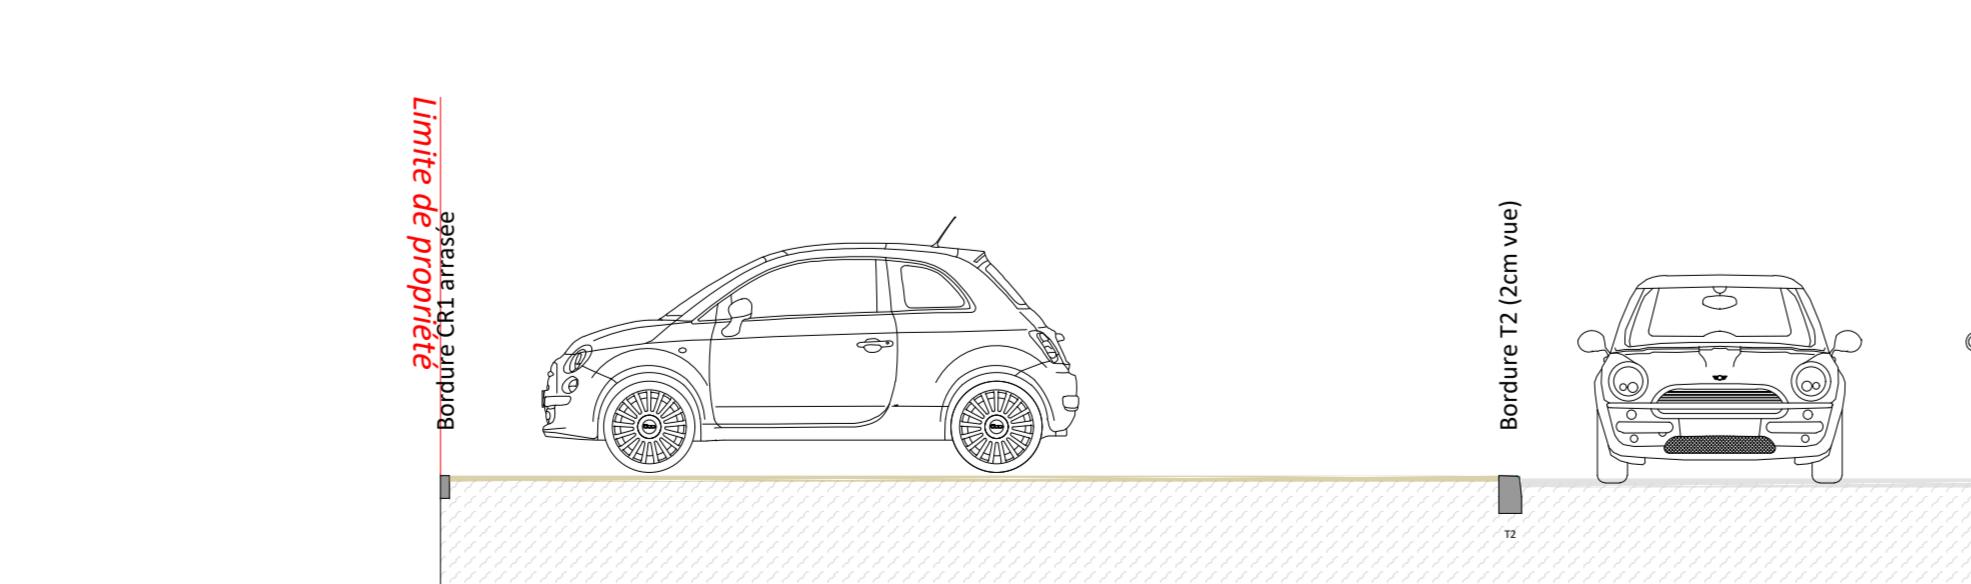


COUPE	COUPE 6 - VOIE DE DESSERTE PRIMAIRE	
DENOMINATION	ENTREE DE LOT	VOIRIE EN DOUBLE
TRAITEMENT DE SURFACE	ENROBE NOIR	ENROBE NOIR
DISTANCE/GABARIT (M)	7,00	5,50

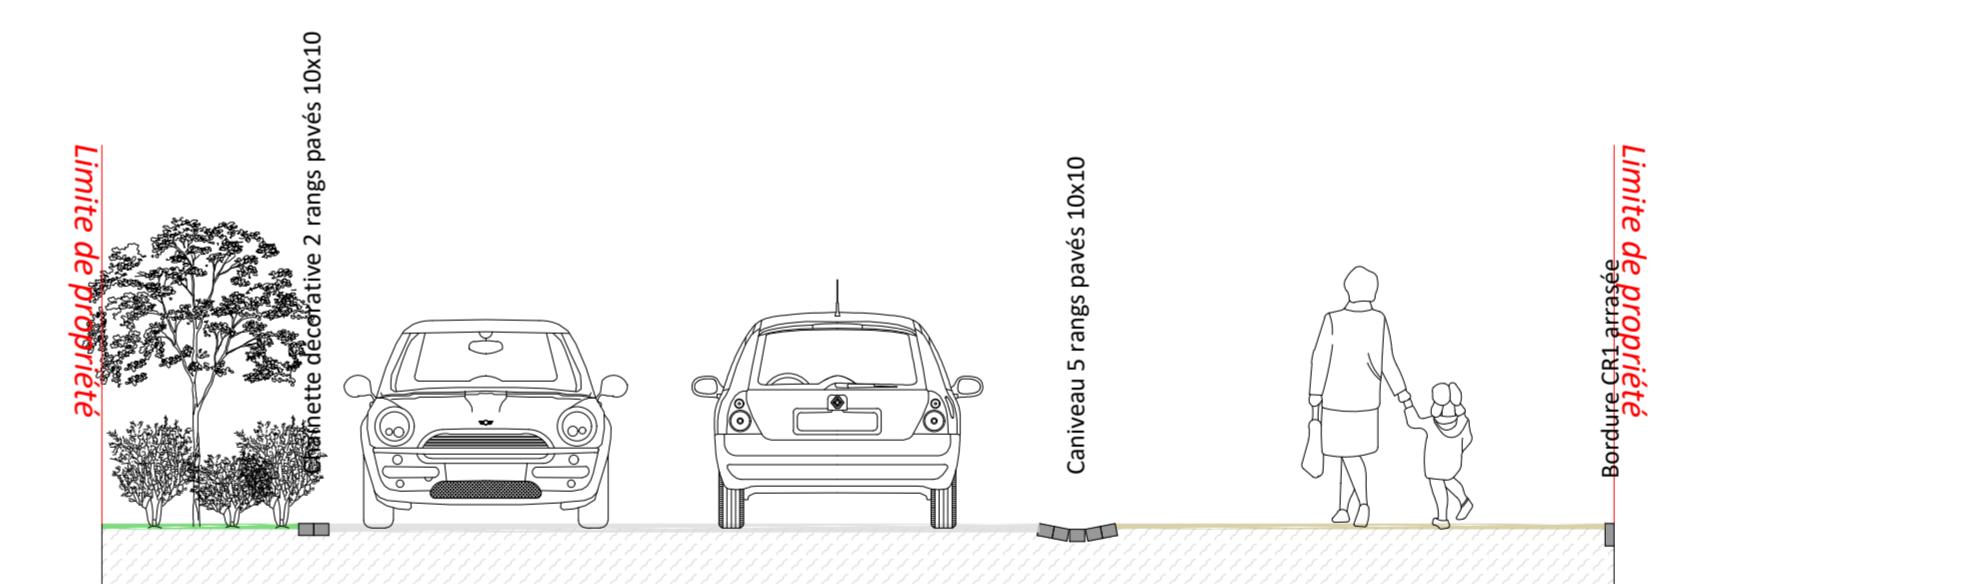


<u>COUPE 3 - VOIE DE DESSERTE SECONDAIRE</u>			
ON	ESPACE VERT	VOIRIE DOUBLE SENS	TROTTOIR
URFACE	MASSIF ARBUSTIF	ENROBE NOIR	ENROBE NO
IRIT (M)	1.50	5.20	3.30
	-2% ->	-2% ->	<- -2%



	TROTTOIR <u>ENROBE NOIR</u> 5.50
--	--

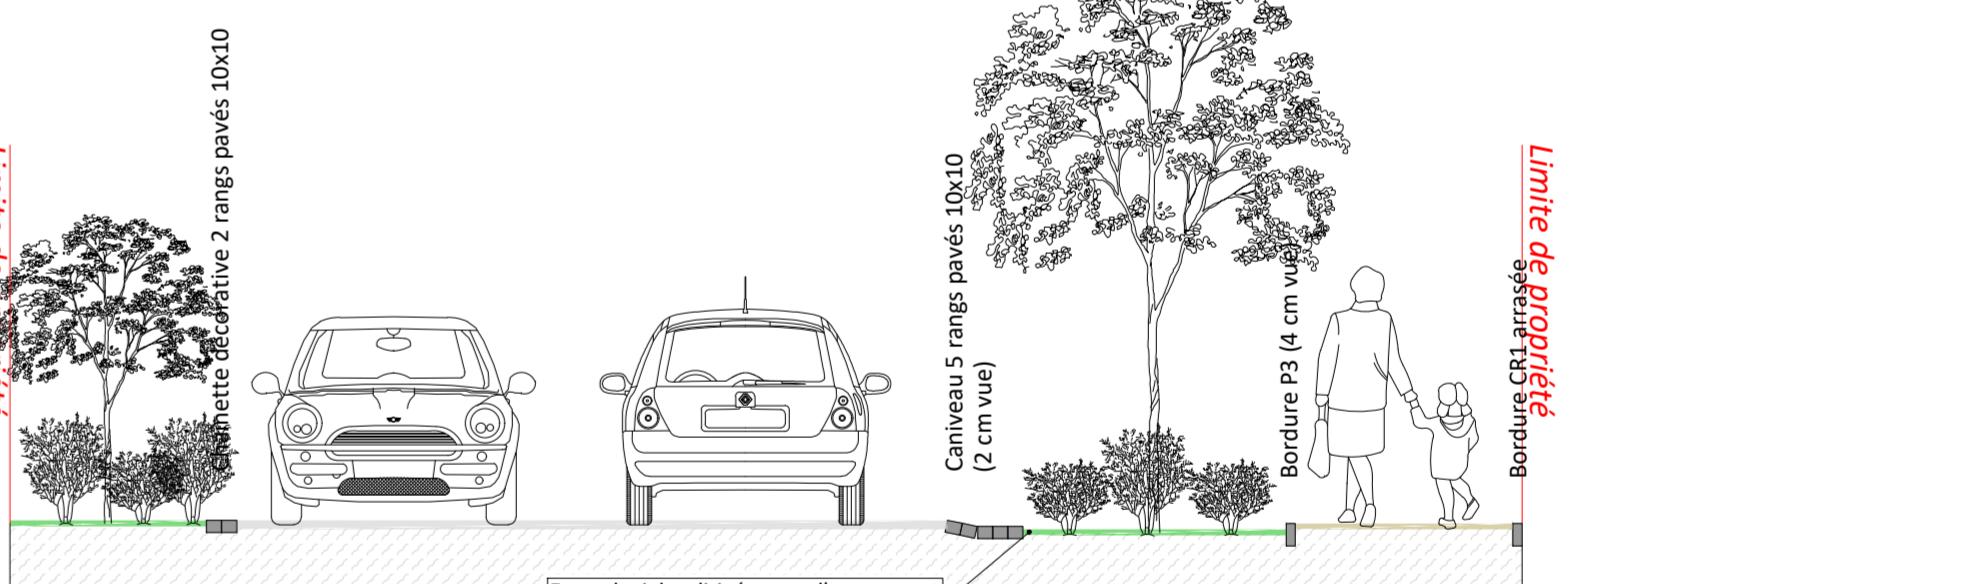

COUPE 4 - VOIE DE DESSERTE SECONDAIRE			
ESPACE VERT	VOIRIE DOUBLE SENS	ESPACE VERT	TROTTOIR
MASSIF ARBUSTIF	ENROBE NOIR	MASSIF ARBUSTIF	ENROBE NOIR
1.50	5.20	1.80	1.10
-2% ->	-2% ->	<- 2%	<- 2%

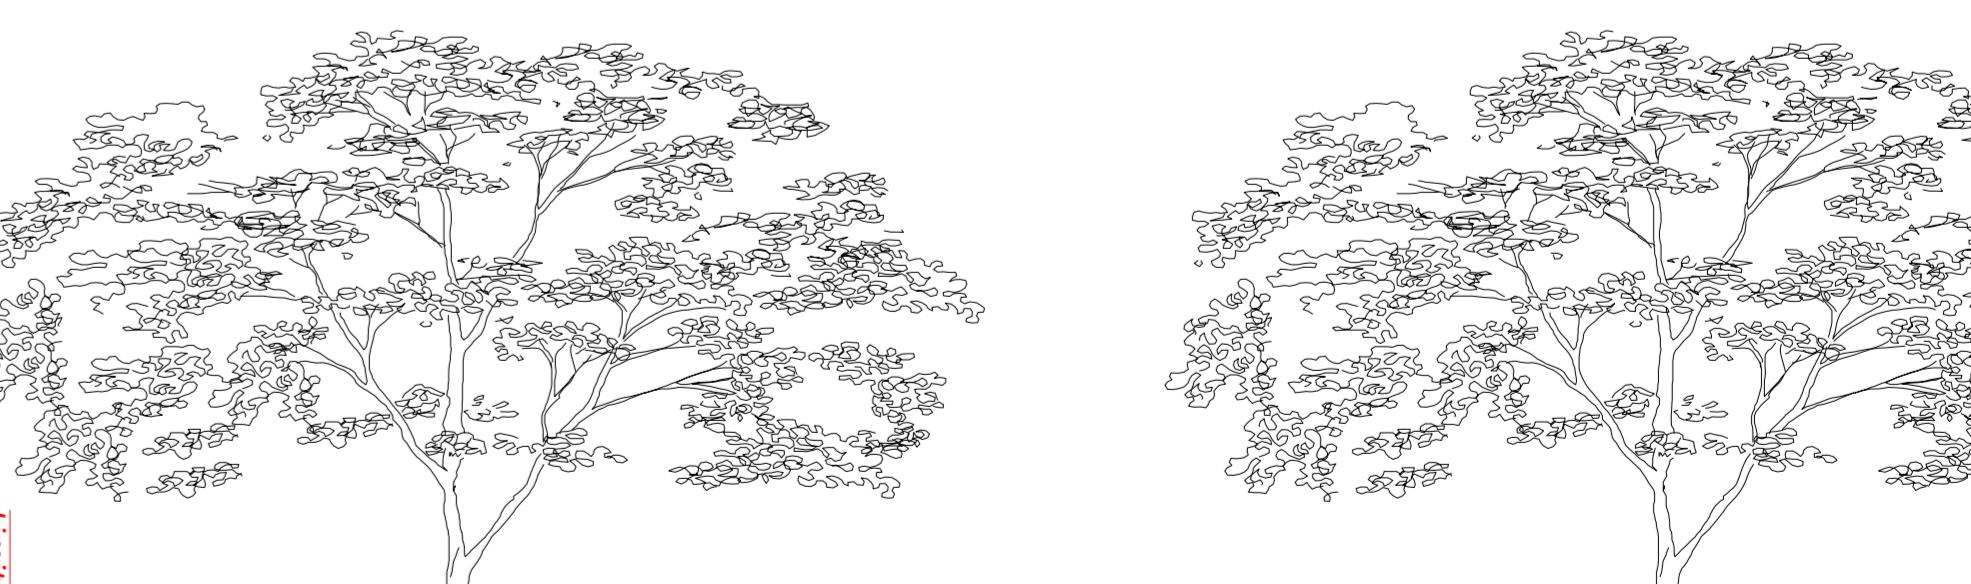

This technical cross-section diagram illustrates a landscape infiltration system. The top layer shows a green lawn area with several trees and shrubs. Below the grass is a grey textured layer representing soil or permeable paving. Two circular depressions are cut into this layer, labeled 'Dépression pour récupération des eaux pluviales de l'espace vert' (Infiltration depression for rainwater recovery from green space). A woman pushing a stroller and a man standing with a child are shown walking across the lawn. The diagram is titled 'COUPE 7 - LE MAIL' at the bottom center.