

MAITRES D'OUVRAGE
S.N.C. LES 3 LIEUX
19 Bd de Beaumont
CS 71202
35012 - RENNES Cedex
Tél. : 02 99 35 03 30



AVP 01-2

Date : 01/12/2022 Echelle : 1/250

ARCHITECTES - URBANISTE
Atelier Philippe MADEC
24 bis rue du Maréchal Joffre
35 000 RENNES
Tél. : 02 23 44 06 04



BUREAU D'ETUDES - VRD
Atelier BOUVIER Environnement
12 allée de la Grande Egalonne
Parc d'activité La Tellais
35740 Pacé
Tél: 02.99.60.20.88




PAYSAGISTE
LA PLAGE
2 avenue Louis Barthou
35 000 Rennes
Tél: 02 30 96 47 81



BUREAU D'ETUDES - ENVIRONNEMENT
IAO SENN
29 rue de Chantepie
35770 Vern/sèche
Tél: 02 23 62 38 43



**PLAN DES
OUVRAGES
HYDRAULIQUES**
Bassin de rétention
n°2 / Plan d'eau

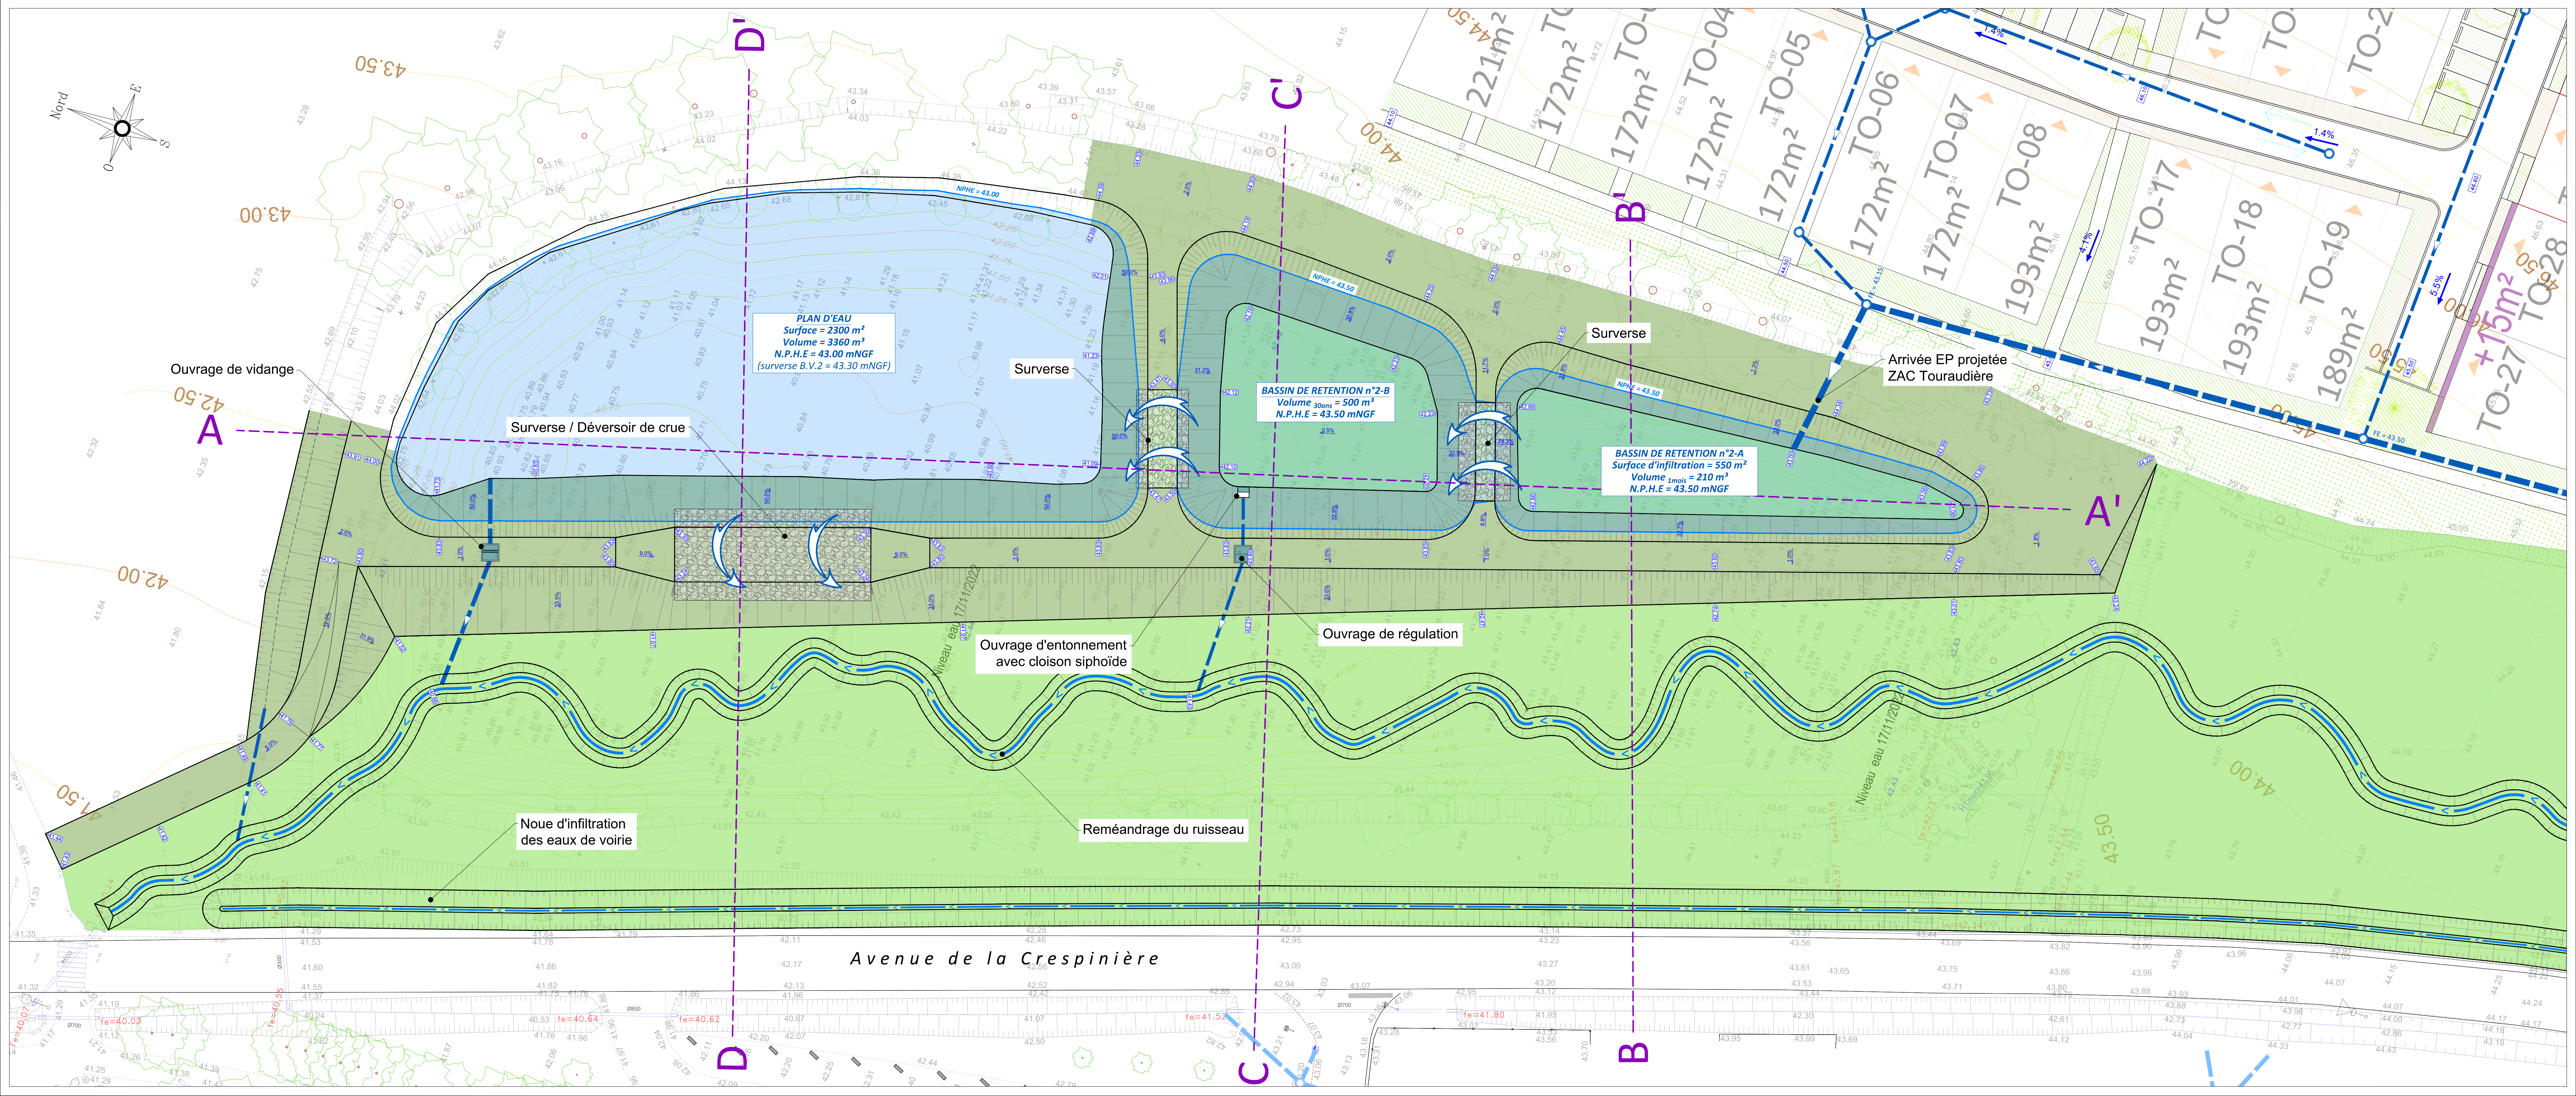

PLAN D'EAU
Surface = 2300 m²
Volume = 3360 m³
N.P.H.E = 43.00 mNGF
(surverse B.V.2 = 43.30 mNGF)

BASSIN DE RETENTION n°2-B
Volume 1mois = 500 m³
N.P.H.E = 43.50 mNGF

BASSIN DE RETENTION n°2-A
Surface d'infiltration = 520 m²
Volume 1mois = 210 m³
N.P.H.E = 43.50 mNGF

Avenue de la Crespinière