


Saint-Jacques-de-la-Lande

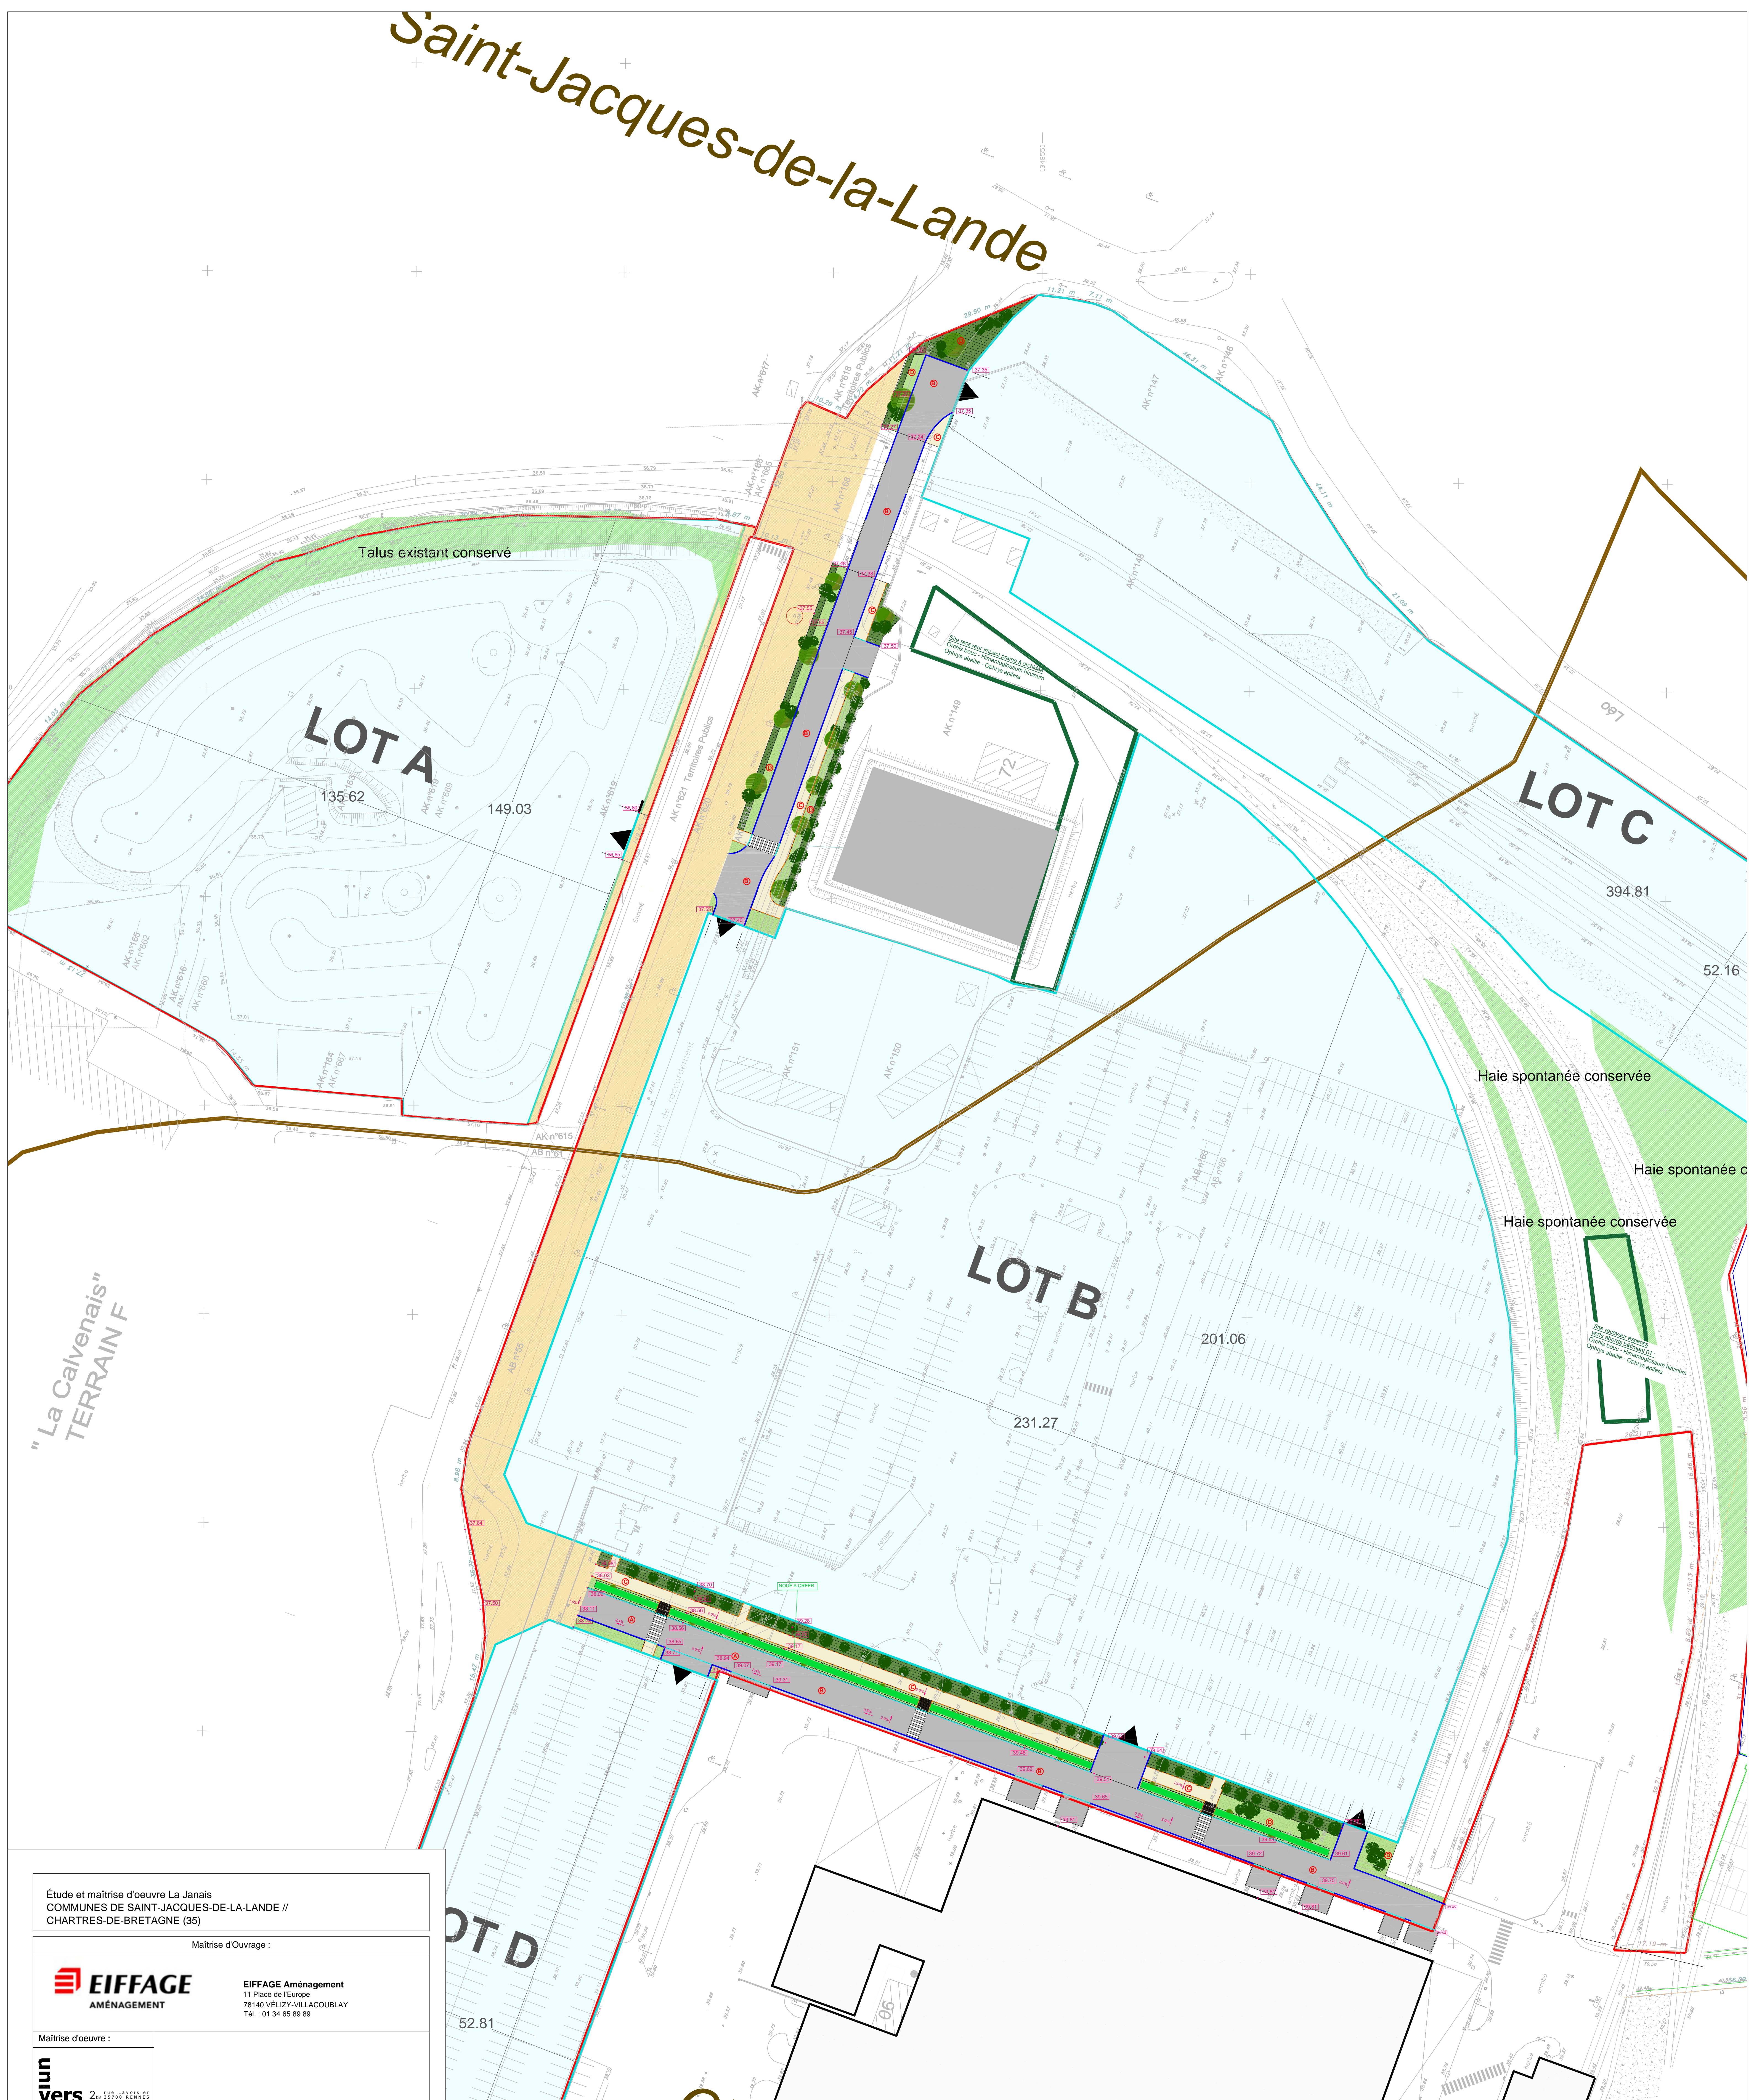

Étude et maîtrise d'oeuvre La Janais
COMMUNES DE SAINT-JACQUES-DE-LA-LANDE //
CHARTRES-DE-BRETAGNE (35)

Maîtrise d'Ouvrage :



EIFFAGE Aménagement
11 Place de l'Europe
78140 VÉLIZY-VILLACOUBLAY
Tél. : 01 34 65 89 89

Maîtrise d'oeuvre :



PLAN NIVELLEMENT - VOIRIE

Echelle : 1:500
Date : OCTOBRE 23

A.V.P.


indice	date	objet

LÉGENDE

- Périmètre d'intervention EIFFAGE Aménagement - espaces laissés en l'état : délaissés ferroviaires et espaces verts
- Cession à Rennes Métropole
- Périmètre de lots
- Voie : enrobé
- Chemins piétons et cycles : enrobé goudronné

- PROJET PAYSAGER
- Hais ou talus existants
- Conservés dans le cadre du projet
- Gazon
- Arbustes plantés
- Hais arbustifs plantés
- Arbres plantés

COUTES TYPES STRUCTURES :

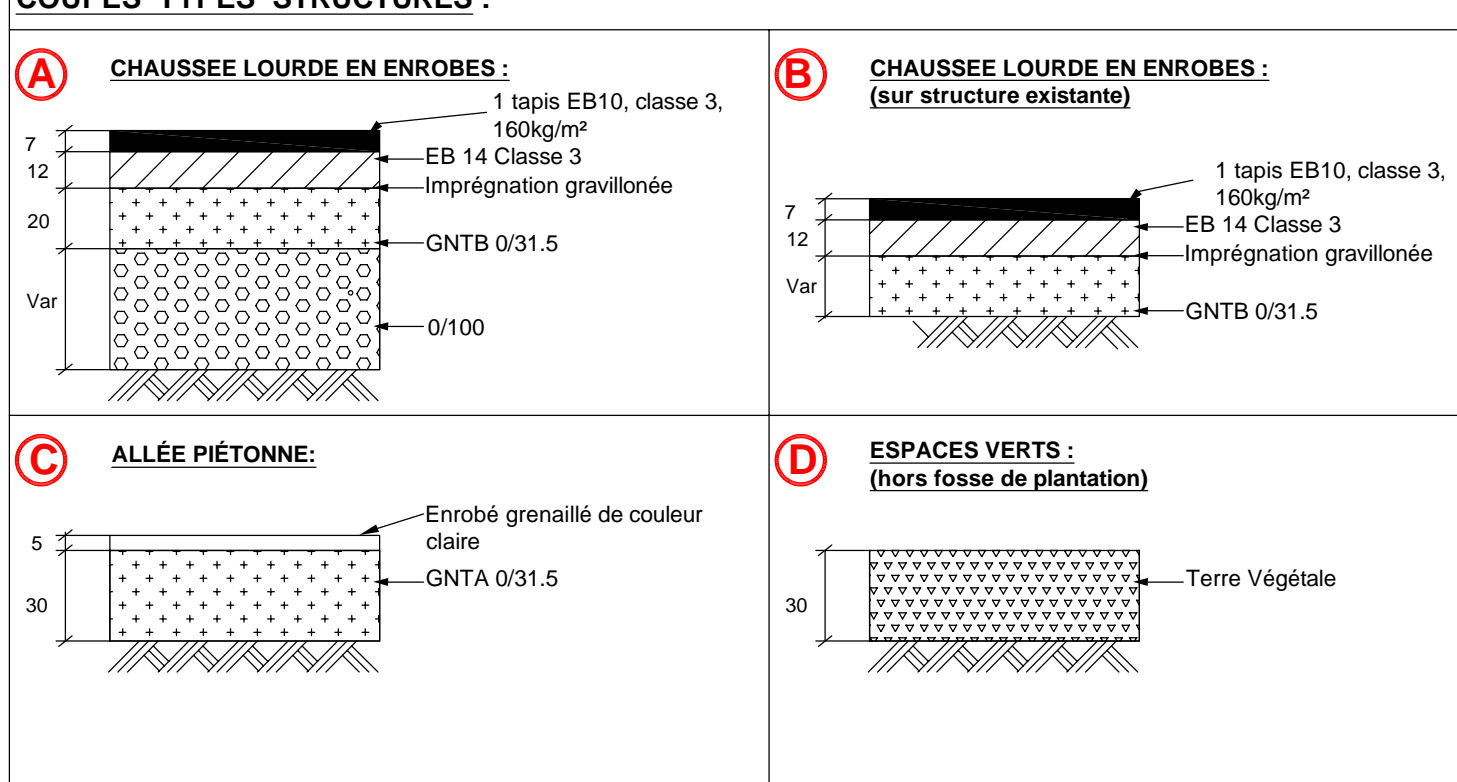

LEGENDE :

- Cote voirie projet
- Pente voirie projet
- Noie à créer
- Bordures hautes (15 cm de vue)
- Bordures basses (2 cm de vue)
- Bordures béton type P3 (0 cm de vue)